


PŮDORYS 1.NP

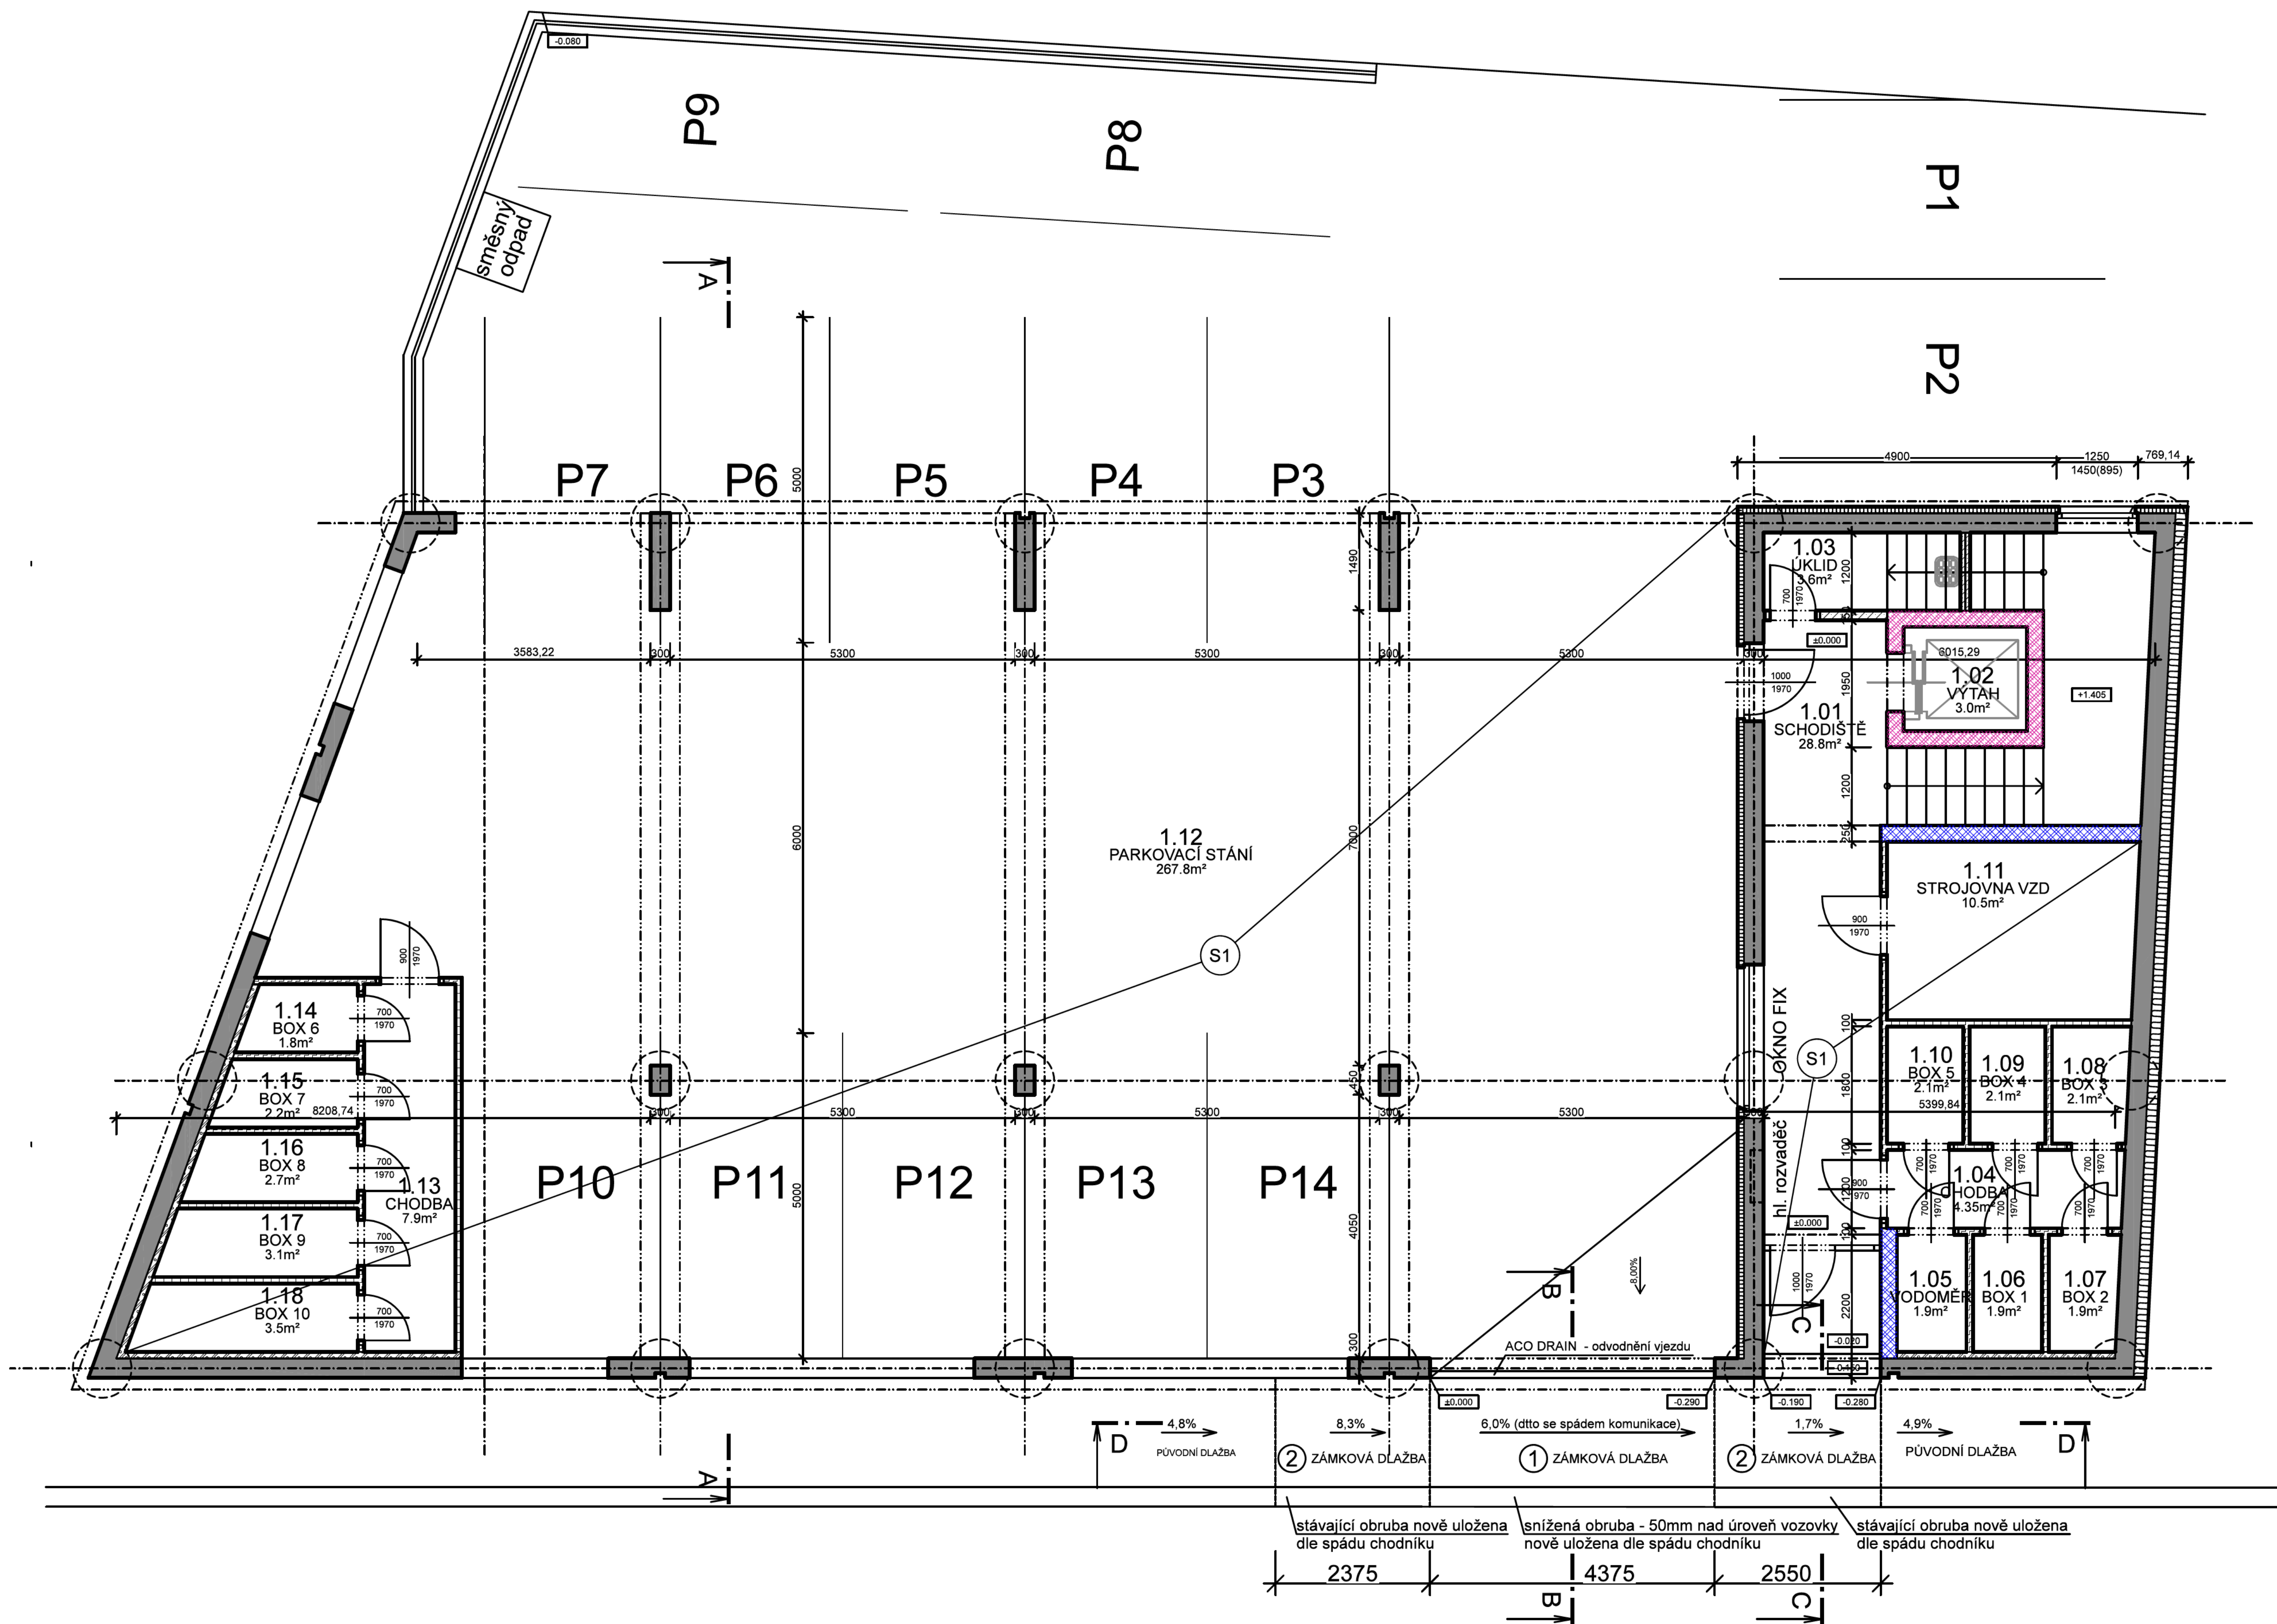

1 VJEZD V MÍSTĚ CHODNÍKU - BETONOVÁ DLAŽBA (tl. 0,08m)

- katalogový list: D2-D-1, TDZ: VI, podloží P III, dle TP170
- | | |
|--------------------------------------|--------|
| betonová dlažba (červená) - DL | 80 mm |
| lože - drcené kamenivo fr. 4 - 8 - L | 40 mm |
| betonová deska | 100 mm |
| šterkodrť - ŠD (zhuťněno na 60MPa) | 200 mm |
| podloží (zhuťněno na 30MPa) | |
| celkem | 420 mm |

2 CHODNÍK - BETONOVÁ DLAŽBA (tl. 0,06m)

- katalogový list: D2-D-1, TDZ: CH, podloží P III, dle TP170
- | | |
|--------------------------------------|--------|
| betonová dlažba - DL | 60 mm |
| lože - drcené kamenivo fr. 4 - 8 - L | 30 mm |
| šterkodrť - ŠD (zhuťněno na 50MPa) | 150 mm |
| podloží (zhuťněno na 30MPa) | |
| celkem | 240 mm |

±0,000=436,200 m.n.m.

TABULKA MÍSTNOSTÍ


SPOLÉČNÉ PROSTORY	Číslo	Jméno	Plocha [m²]
	1.01	SCHODIŠTĚ	28,76
	1.02	VÝTAH	3,04
	1.03	ÚKLID	3,63
	1.04	CHODBA	4,35
	1.05	BOX 1	1,92
	1.06	BOX 2	1,92
	1.07	BOX 3	1,92
	1.08	BOX 4	2,11
	1.09	BOX 5	2,10
	1.10	BOX 6	2,10
	1.11	STROJOVNA VZD	10,46
	1.12	PARKOVACÍ STÁNÍ	271,02
	1.13	CHODBA	6,58
	1.14	BOX 7	2,26
	1.15	BOX 8	2,74
	1.16	BOX 9	3,22
	1.17	BOX 10	3,70

Celková plocha [m²]: 351,83

LEGENDA MATERIÁLU

- NOSNÉ ZDIVO Porotherm 30 Profi, P15
- NOSNÉ ZDIVO Porotherm 25 AKU SYM
- ZDIVO Porotherm 19 AKU Profi
- NOSNÉ ZDIVO Z BET. ZTRACENÉHO BEDNĚNÍ
- PŘÍČKY Porotherm 14,5 Profi
- PŘÍZDÍVKY Z PÓROBETONU
- PŘÍČKY SENDWIX 4DF-LDE - bez omítky s nátěrem
- ŽB KONSTRUKCE
- KATASTRÁLNÍ HRANICE

PŮDORYS 2.NP

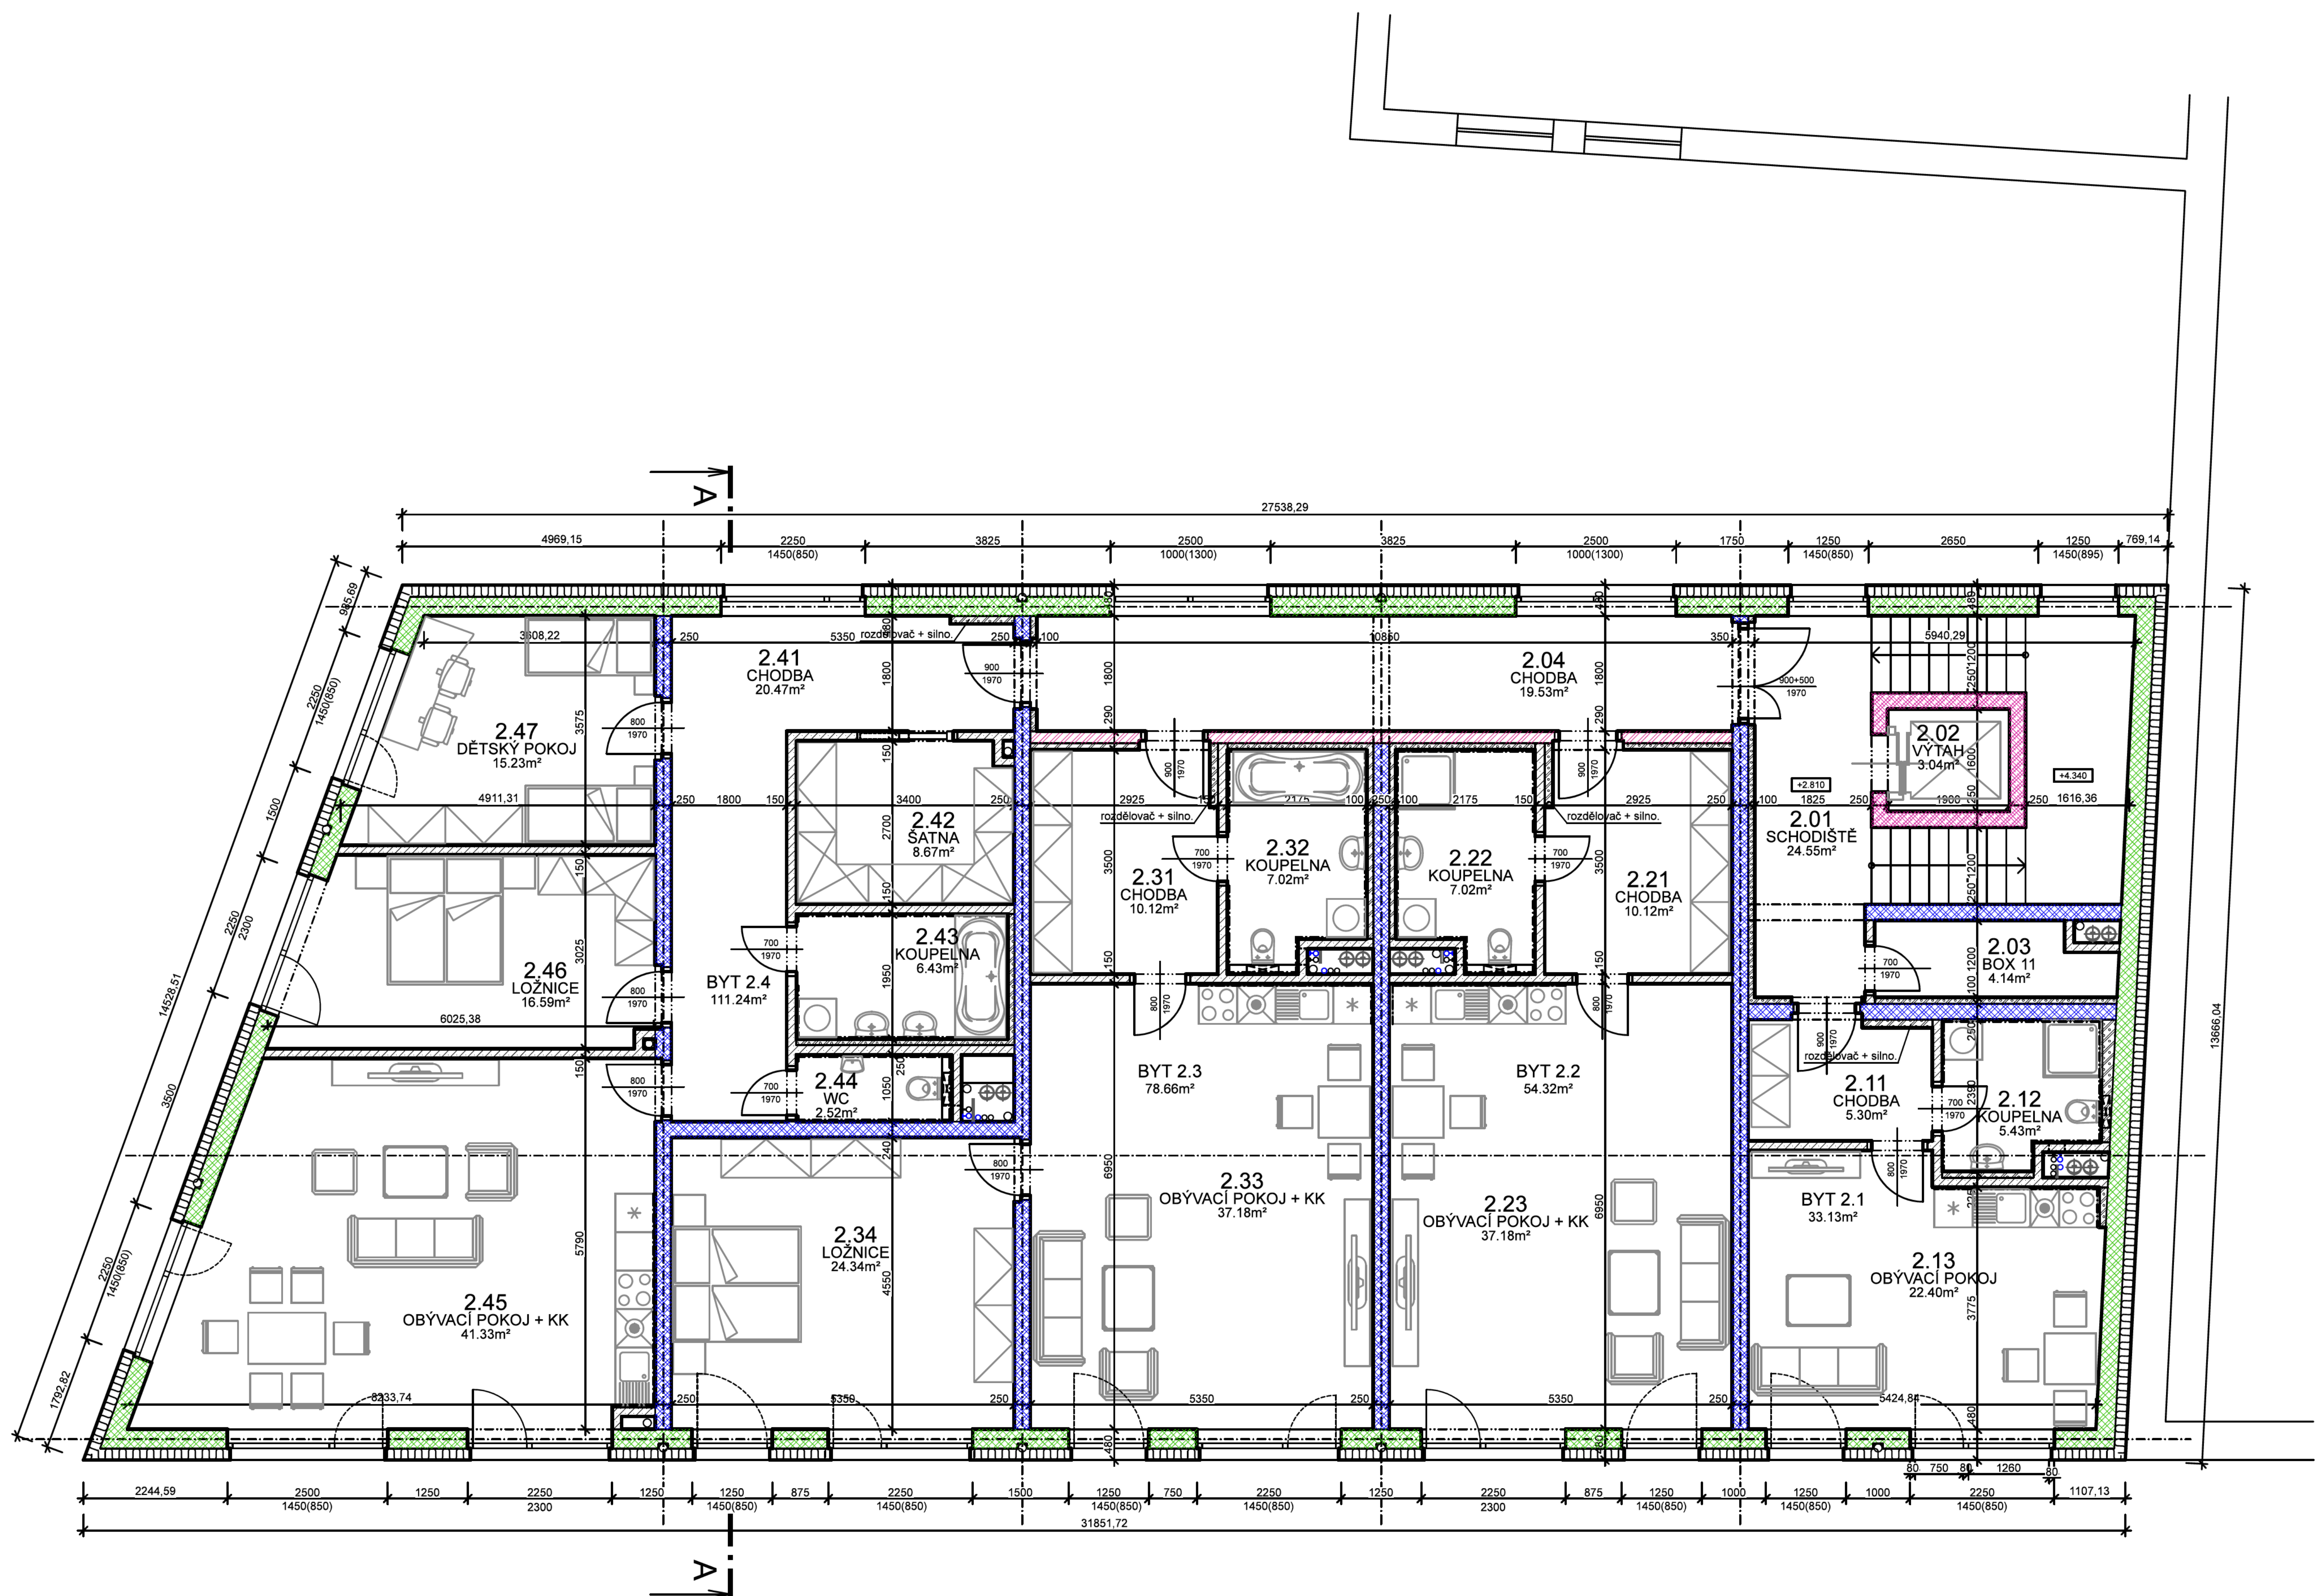


TABULKA MÍSTNOSTÍ

	Číslo	Jméno	Plocha [m ²]
SPOL.	2.01	SCHODIŠTĚ	24,55
	2.02	VÝTAH	3,04
	2.03	BOX 11	4,14
	2.04	CHODBA	19,53
BYT 2.1	2.11	CHODBA	5,30
	2.12	KOUPELNA	5,43
	2.13	OBÝVACÍ POKOJ + KK	22,40
BYT 2.2	2.21	CHODBA	10,12
	2.22	KOUPELNA	7,02
	2.23	OBÝVACÍ POKOJ + KK	37,18
BYT 2.3	2.31	CHODBA	10,12
	2.32	KOUPELNA	7,02
	2.33	OBÝVACÍ POKOJ + KK	37,18
	2.34	LOŽNICE	24,34
BYT 2.4	2.41	CHODBA	20,47
	2.42	ŠATNA	8,67
	2.43	KOUPELNA	6,43
	2.44	WC	2,52
	2.45	OBÝVACÍ POKOJ + KK	41,33
	2.46	LOŽNICE	16,59
	2.47	DĚTSKÝ POKOJ	15,23

Celková plocha [m²]: 328,61


LEGENDA MATERIÁLU

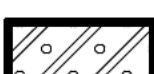- | | |
|---|---|
|  | NOSNÉ ZDIVO Porotherm 30 Profi, P15 |
|  | NOSNÉ ZDIVO Porotherm 25 AKU SYM |
|  | ZDIVO Porotherm 19 AKU Profi |
|  | NOSNÉ ZDIVO Z BET. ZTRACENÉHO BEDNĚNÍ |
|  | PŘÍČKY Porotherm 14,5 Profi |
|  | PŘÍZDÍVKY Z PÓROBETONU |
|  | PŘÍČKY SENDWIX 4DF-LDE - bez omítky s nátěrem |
|  | ŽB KONSTRUKCE |
| KATASTRÁLNÍ HRANICE | |

KATASTRÁLNÍ HRANICE

$\pm 0,000 = 436,200$ m.n.m.

PŮDORYS 3.NP

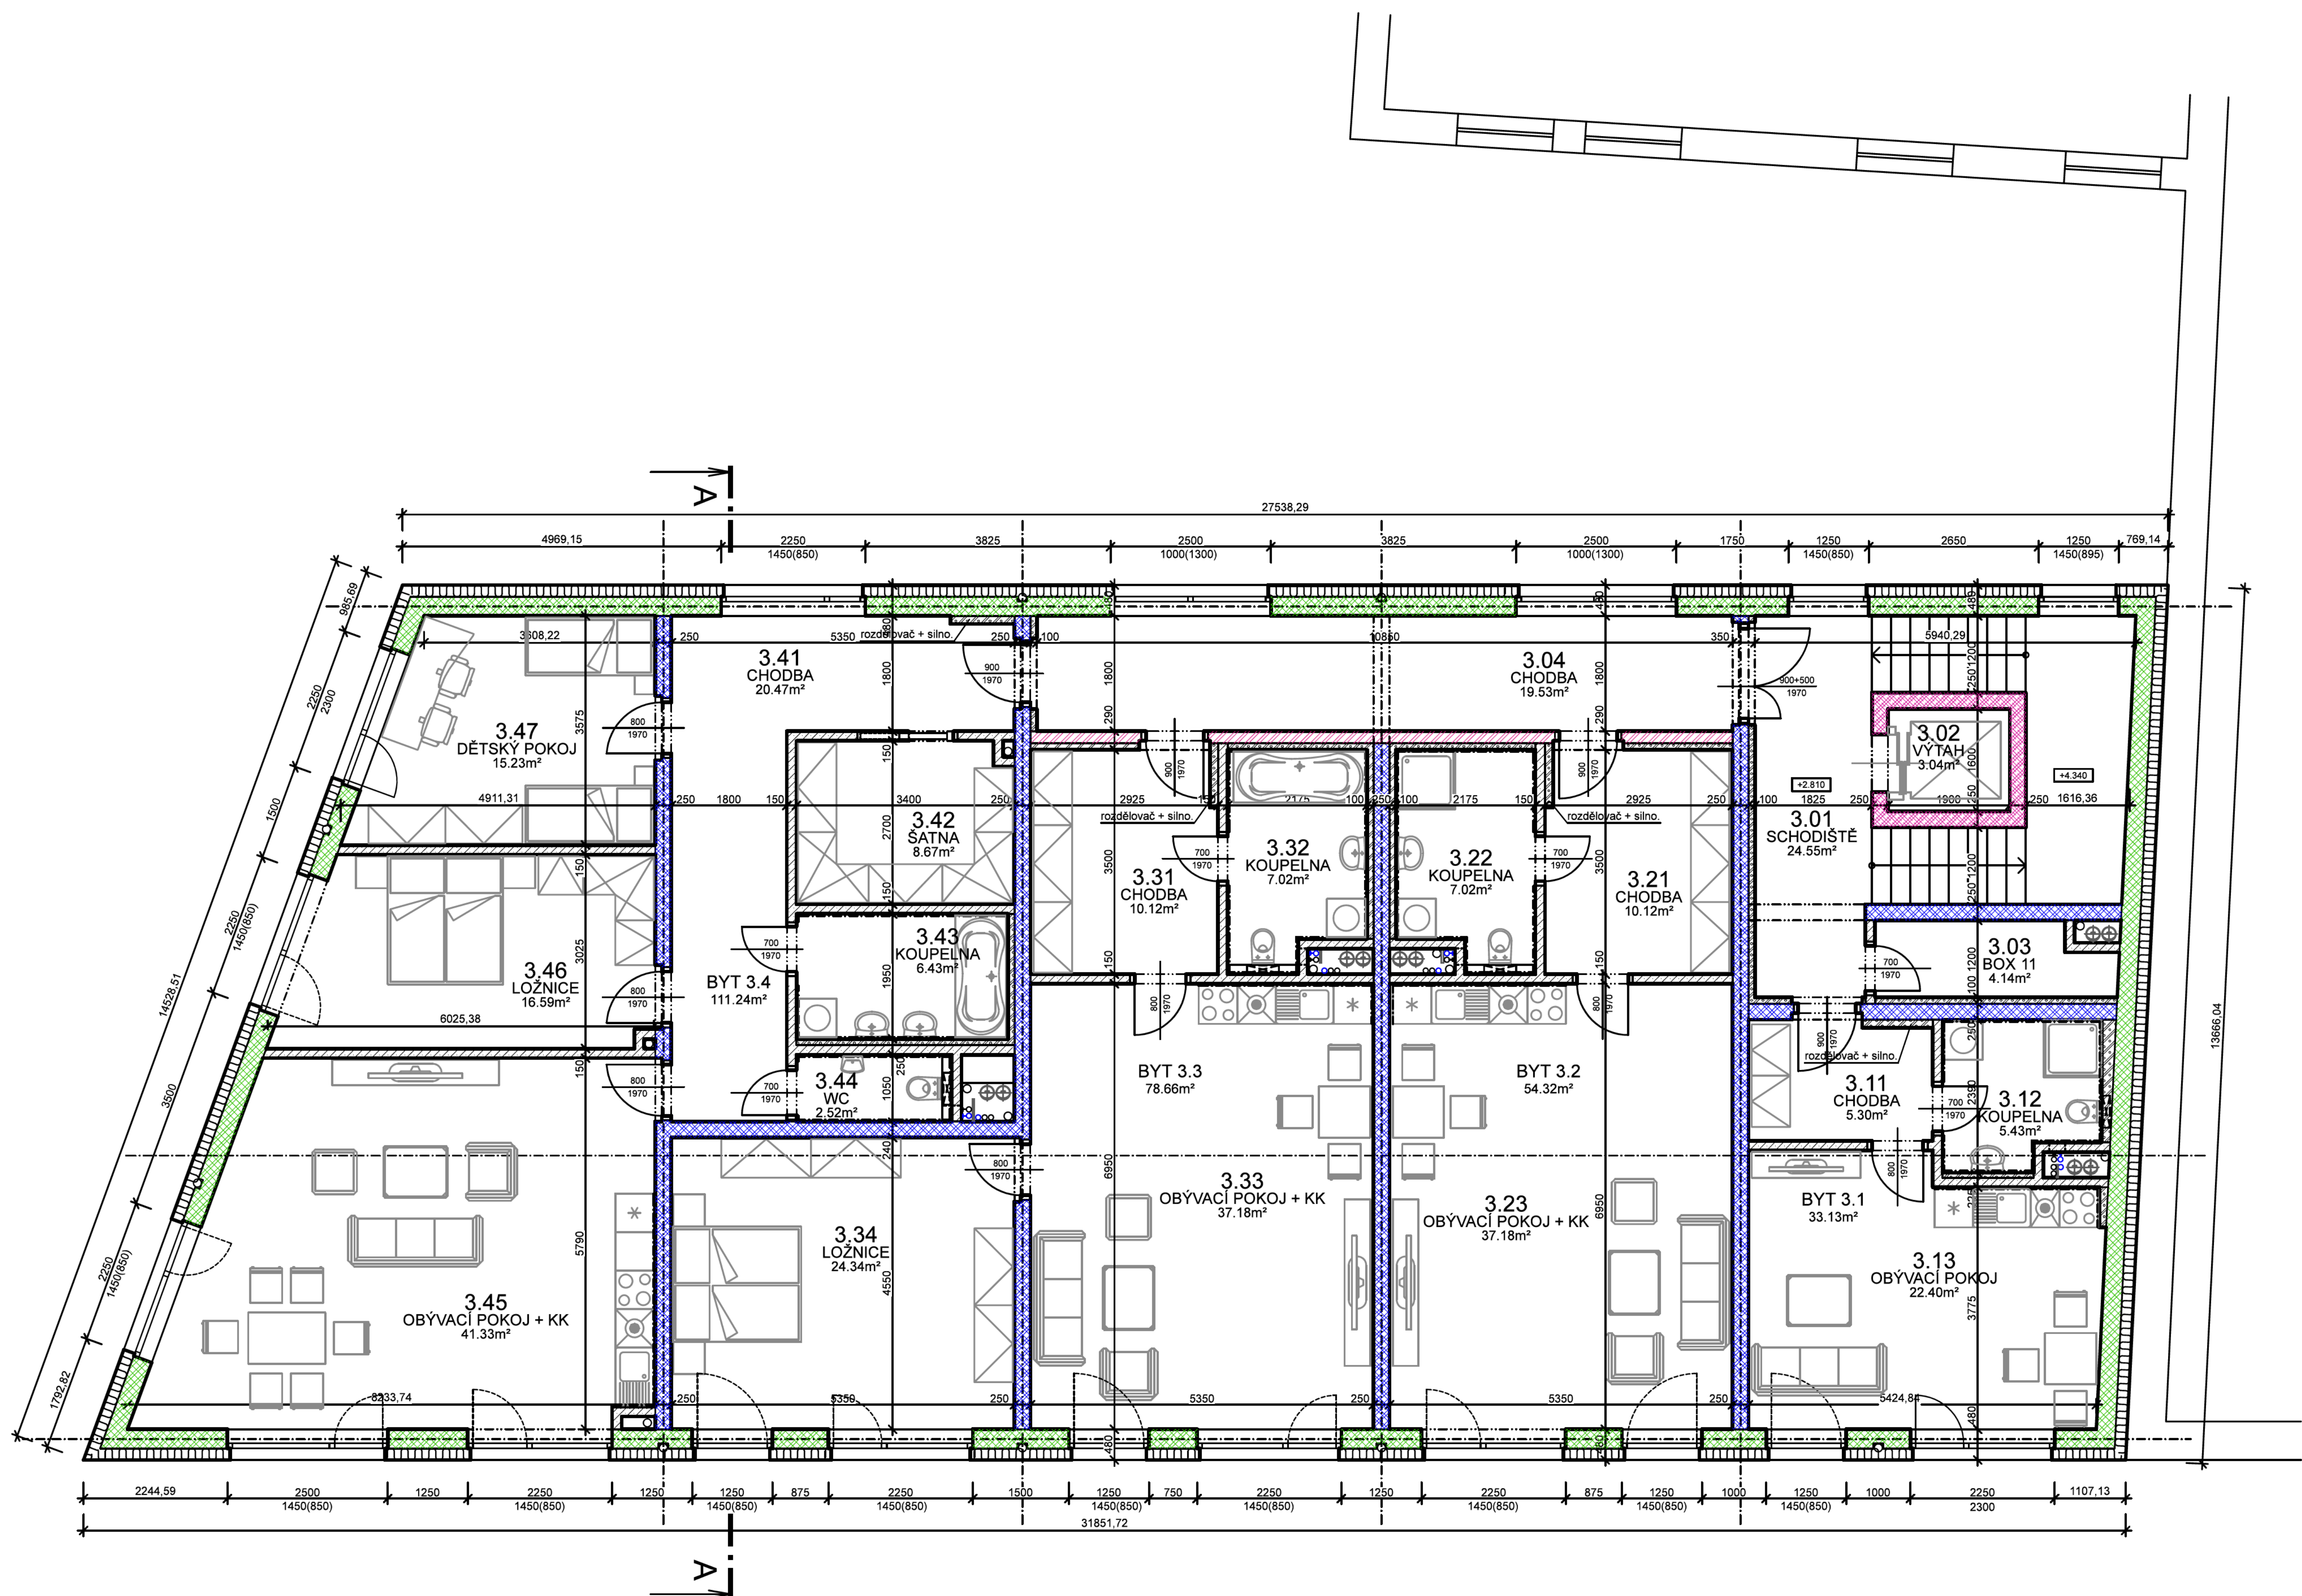


TABULKA MÍSTNOSTÍ

	Číslo	Jméno	Plocha [m ²]
SPOL.	3.01	SCHODIŠTĚ	24,55
	3.02	VÝTAH	3,04
	3.03	BOX 11	4,14
	3.04	CHODBA	19,53
BYT 3.1	3.11	CHODBA	5,30
	3.12	KOUPELNA	5,43
	3.13	OBÝVACÍ POKOJ + KK	22,40
BYT 3.2	3.21	CHODBA	10,12
	3.22	KOUPELNA	7,02
	3.23	OBÝVACÍ POKOJ + KK	37,18
BYT 3.3	3.31	CHODBA	10,12
	3.32	KOUPELNA	7,02
	3.33	OBÝVACÍ POKOJ + KK	37,18
	3.34	LOŽNICE	24,34
BYT 3.4	3.41	CHODBA	20,47
	3.42	ŠATNA	8,67
	3.43	KOUPELNA	6,43
	3.44	WC	2,52
	3.45	OBÝVACÍ POKOJ + KK	41,33
	3.46	LOŽNICE	16,59
	3.47	DĚTSKÝ POKOJ	15,23


Celková plocha [m²]: 328,61

LEGENDA MATERIÁLU

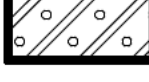
	NOSNÉ ZDIVO Porotherm 30 Profi, P15
	NOSNÉ ZDIVO Porotherm 25 AKU SYM
	ZDIVO Porotherm 19 AKU Profi
	NOSNÉ ZDIVO Z BET. ZTRACENÉHO BEDNĚNÍ
	PŘÍČKY Porotherm 14,5 Profi
	PŘÍZDÍVKY Z PÓROBETONU
	PŘÍČKY SENDWIX 4DF-LDE - bez omítky s nátěrem
	ŽB KONSTRUKCE
KATASTRÁLNÍ HRANICE	

KATASTRÁLNÍ HRANICE

$\pm 0,000 = 436,200$ m.n.m.

 

PŮDORYS 4.NP

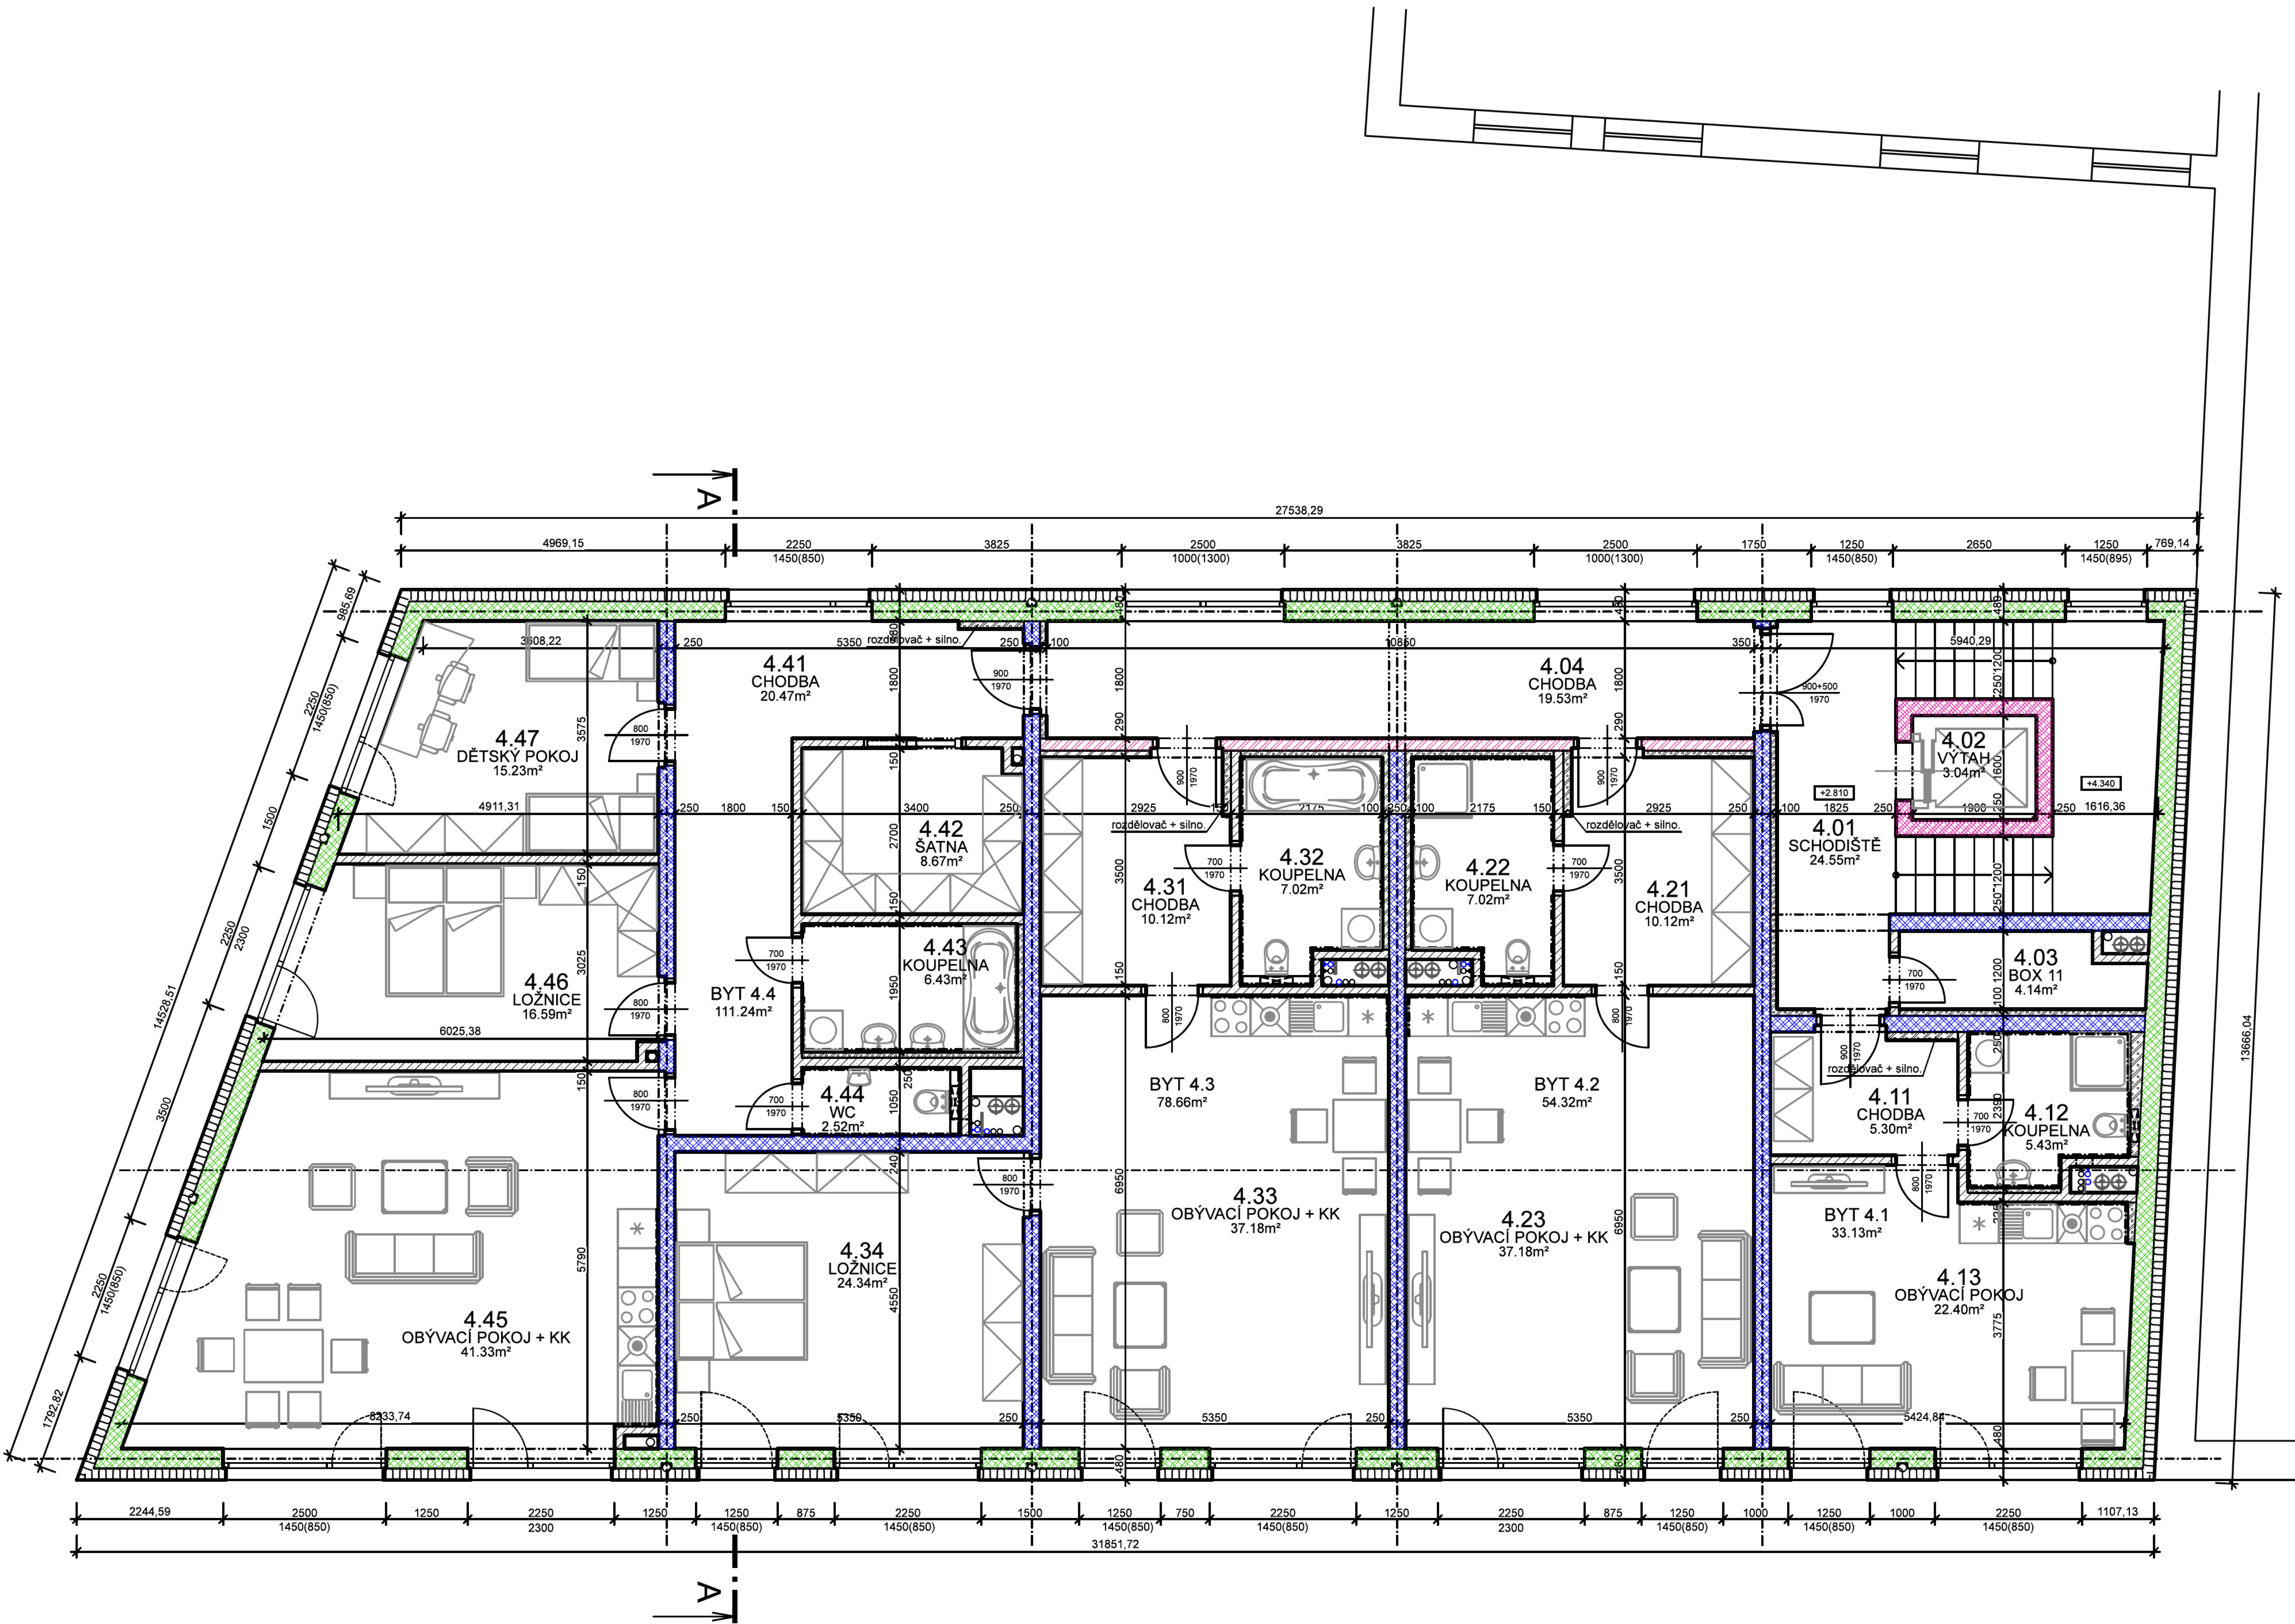

TABULKA MÍSTNOSTÍ

	Číslo	Jméno	Plocha [m²]
SPOL.	4.01	SCHODIŠTĚ	24,55
	4.02	VÝTAH	3,04
	4.03	BOX 11	4,14
	4.04	CHODBA	19,53
BYT 4.1	4.11	CHODBA	5,30
	4.12	KOUPELNA	5,43
	4.13	OBÝVACÍ POKOJ + KK	22,40
BYT 4.2	4.21	CHODBA	10,12
	4.22	KOUPELNA	7,02
	4.23	OBÝVACÍ POKOJ + KK	37,18
BYT 4.3	4.31	CHODBA	10,12
	4.32	KOUPELNA	7,02
	4.33	OBÝVACÍ POKOJ + KK	37,18
BYT 4.4	4.34	LOŽNICE	24,34
	4.41	CHODBA	20,47
	4.42	ŠATNA	8,67
	4.43	KOUPELNA	6,43
	4.44	WC	2,52
	4.45	OBÝVACÍ POKOJ + KK	41,33
	4.46	LOŽNICE	16,59
	4.47	DĚTSKÝ POKOJ	15,23


Celková plocha [m²]: 328,61

LEGENDA MATERIÁLU

- NOSNÉ ZDIVO Porotherm 30 Profi, P15
- NOSNÉ ZDIVO Porotherm 25 AKU SYM
- ZDIVO Porotherm 19 AKU Profi
- NOSNÉ ZDIVO Z BET. ZTRACENÉHO BEDNĚNÍ
- PŘÍČKY Porotherm 14,5 Profi
- PŘÍZDÍVKY Z PÓROBETONU
- PŘÍČKY SENDWIX 4DF-LDE - bez omítky s nátěrem
- ŽB KONSTRUKCE
- KATASTRÁLNÍ HRANICE

±0,000=436,200 m.n.m.

PŮDORYS 5.NP

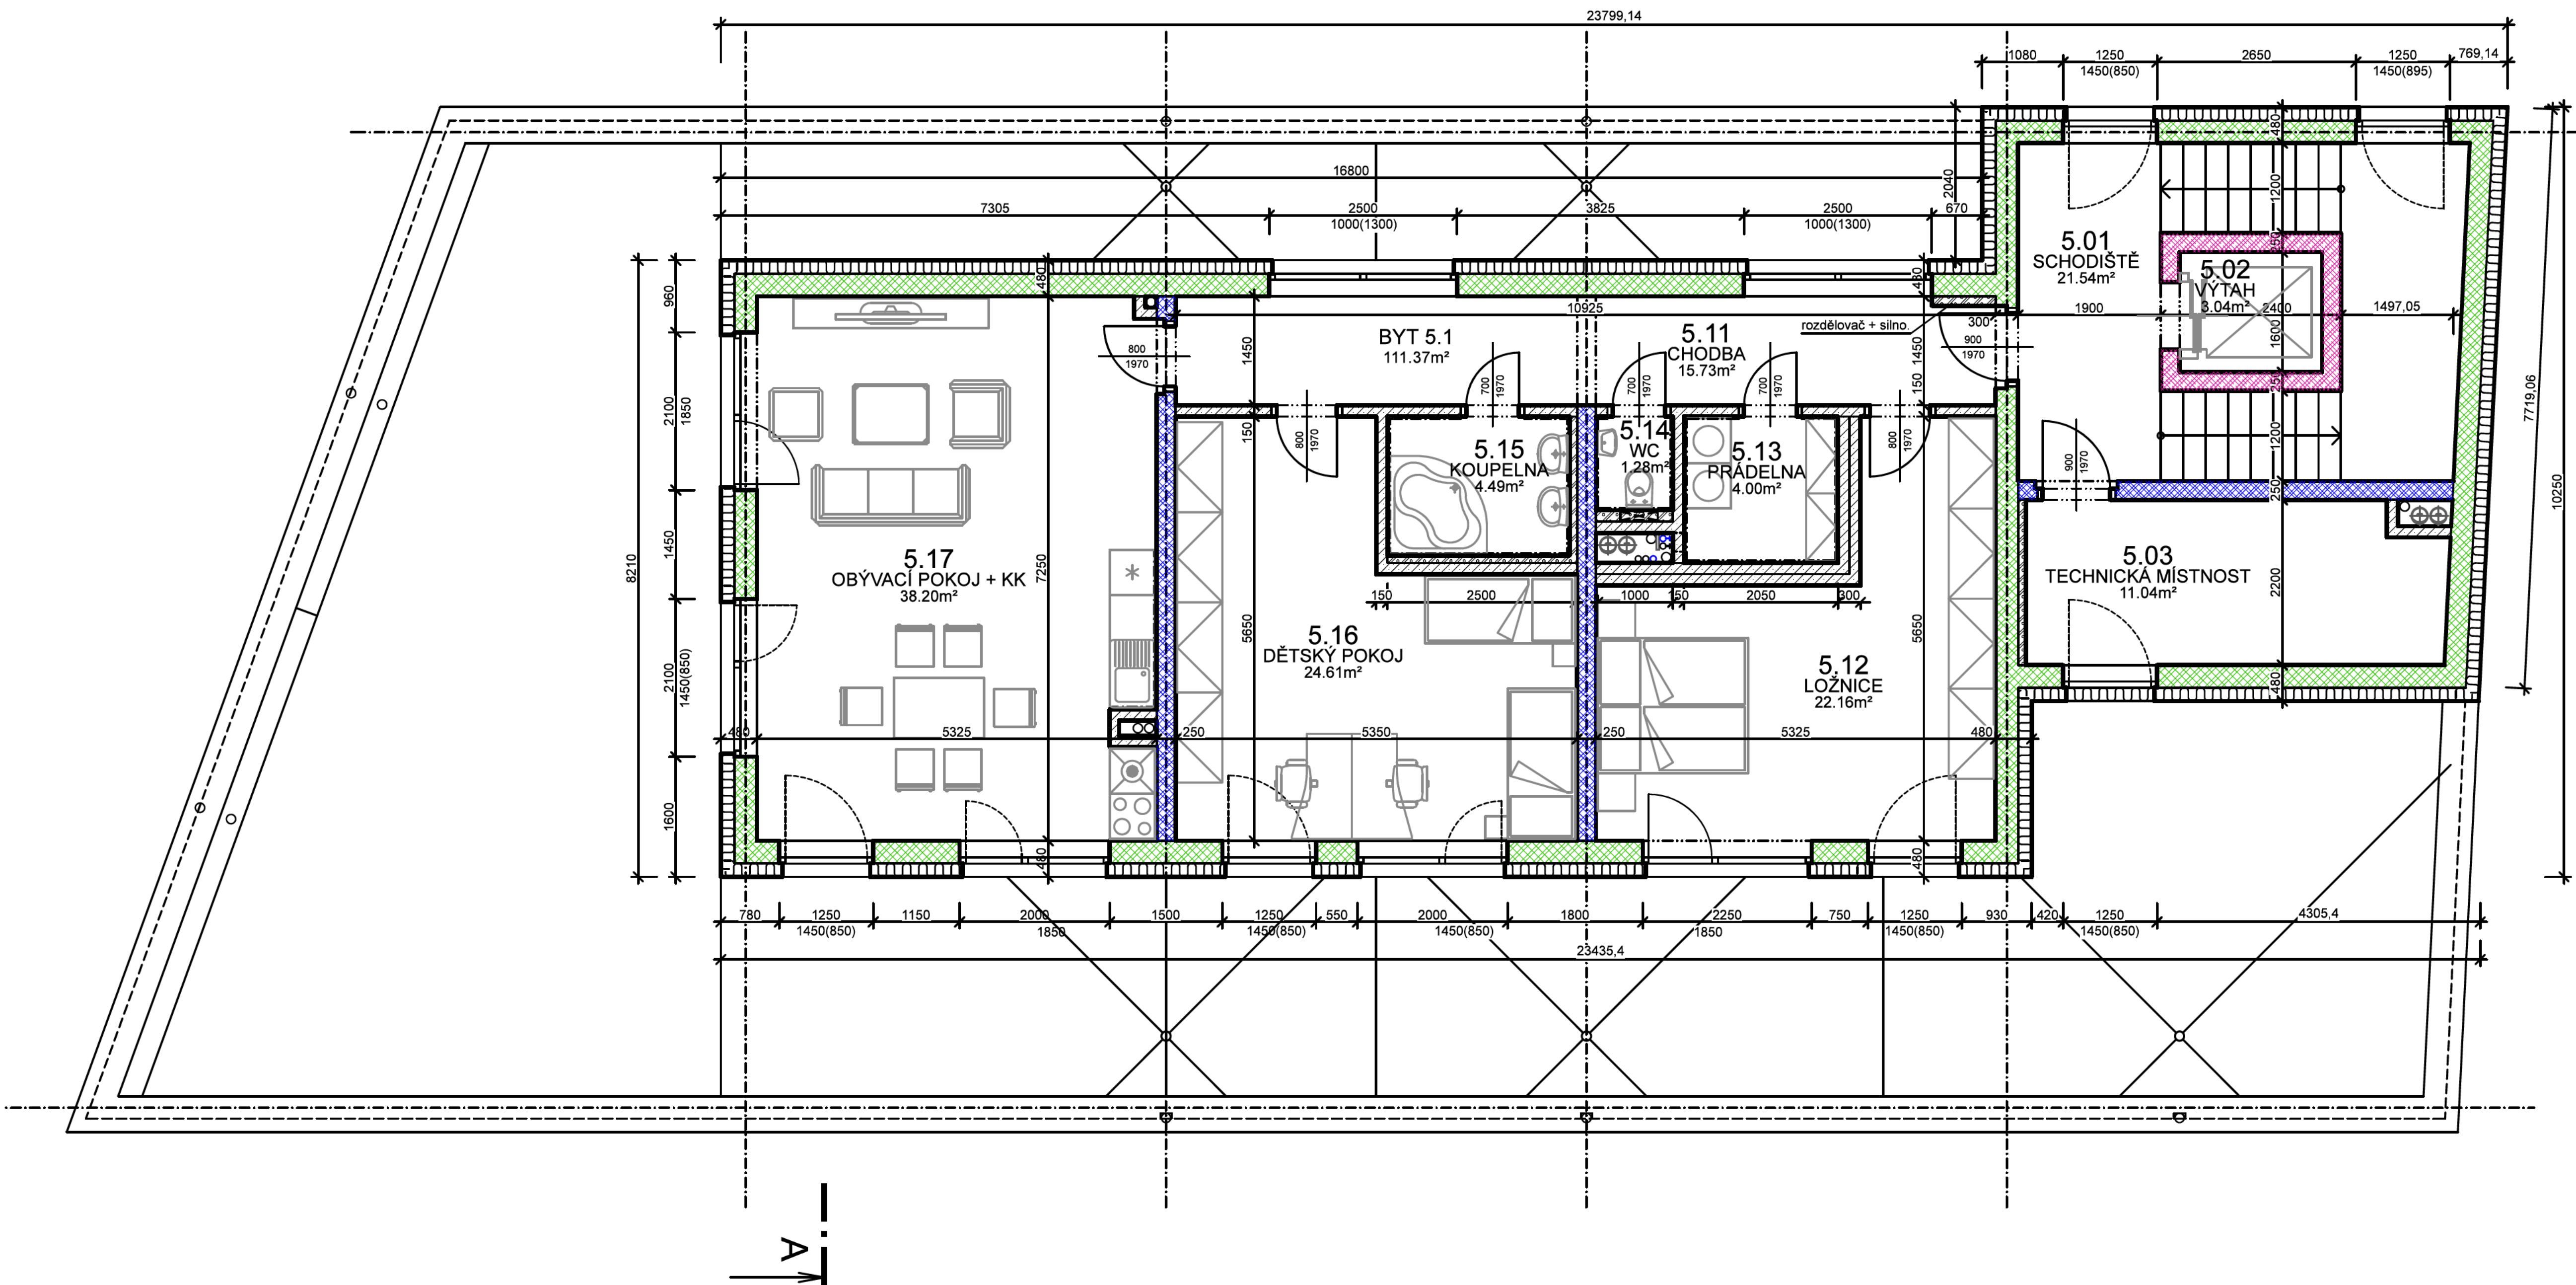

TABULKA MÍSTNOSTÍ


SPOL.	Číslo	Jméno	Plocha [m²]
BYT 5.1	5.01	SCHODIŠTĚ	21,05
	5.02	VÝTAH	3,04
	5.03	TECHNICKÁ MÍSTNOST	11,04
	5.11	CHODBA	15,73
	5.12	LOŽNICE	22,16
	5.13	PRÁDELNA	4,00
	5.14	WC	1,28
BYT 5.1	5.15	KOUPELNA	4,49
	5.16	DĚTSKÝ POKOJ	24,61
	5.17	OBÝVACÍ POKOJ + KK	38,20

LEGENDA MATERIÁLU

- NOSNÉ ZDIVO Porotherm 30 Profi, P15
- NOSNÉ ZDIVO Porotherm 25 AKU SYM
- ZDIVO Porotherm 19 AKU Profi
- NOSNÉ ZDIVO Z BET. ZTRACENÉHO BEDNĚNÍ
- PŘÍČKY Porotherm 14,5 Profi
- PŘÍZDÍVKY Z PÓROBETONU
- PŘÍČKY SENDWIX 4DF-LDE - bez omítky s nátěrem
- ŽB KONSTRUKCE
- KATASTRÁLNÍ HRANICE

±0,000=436,200 m.n.m.

ŘEZ A-A - ŠIRŠÍ VZTAHY

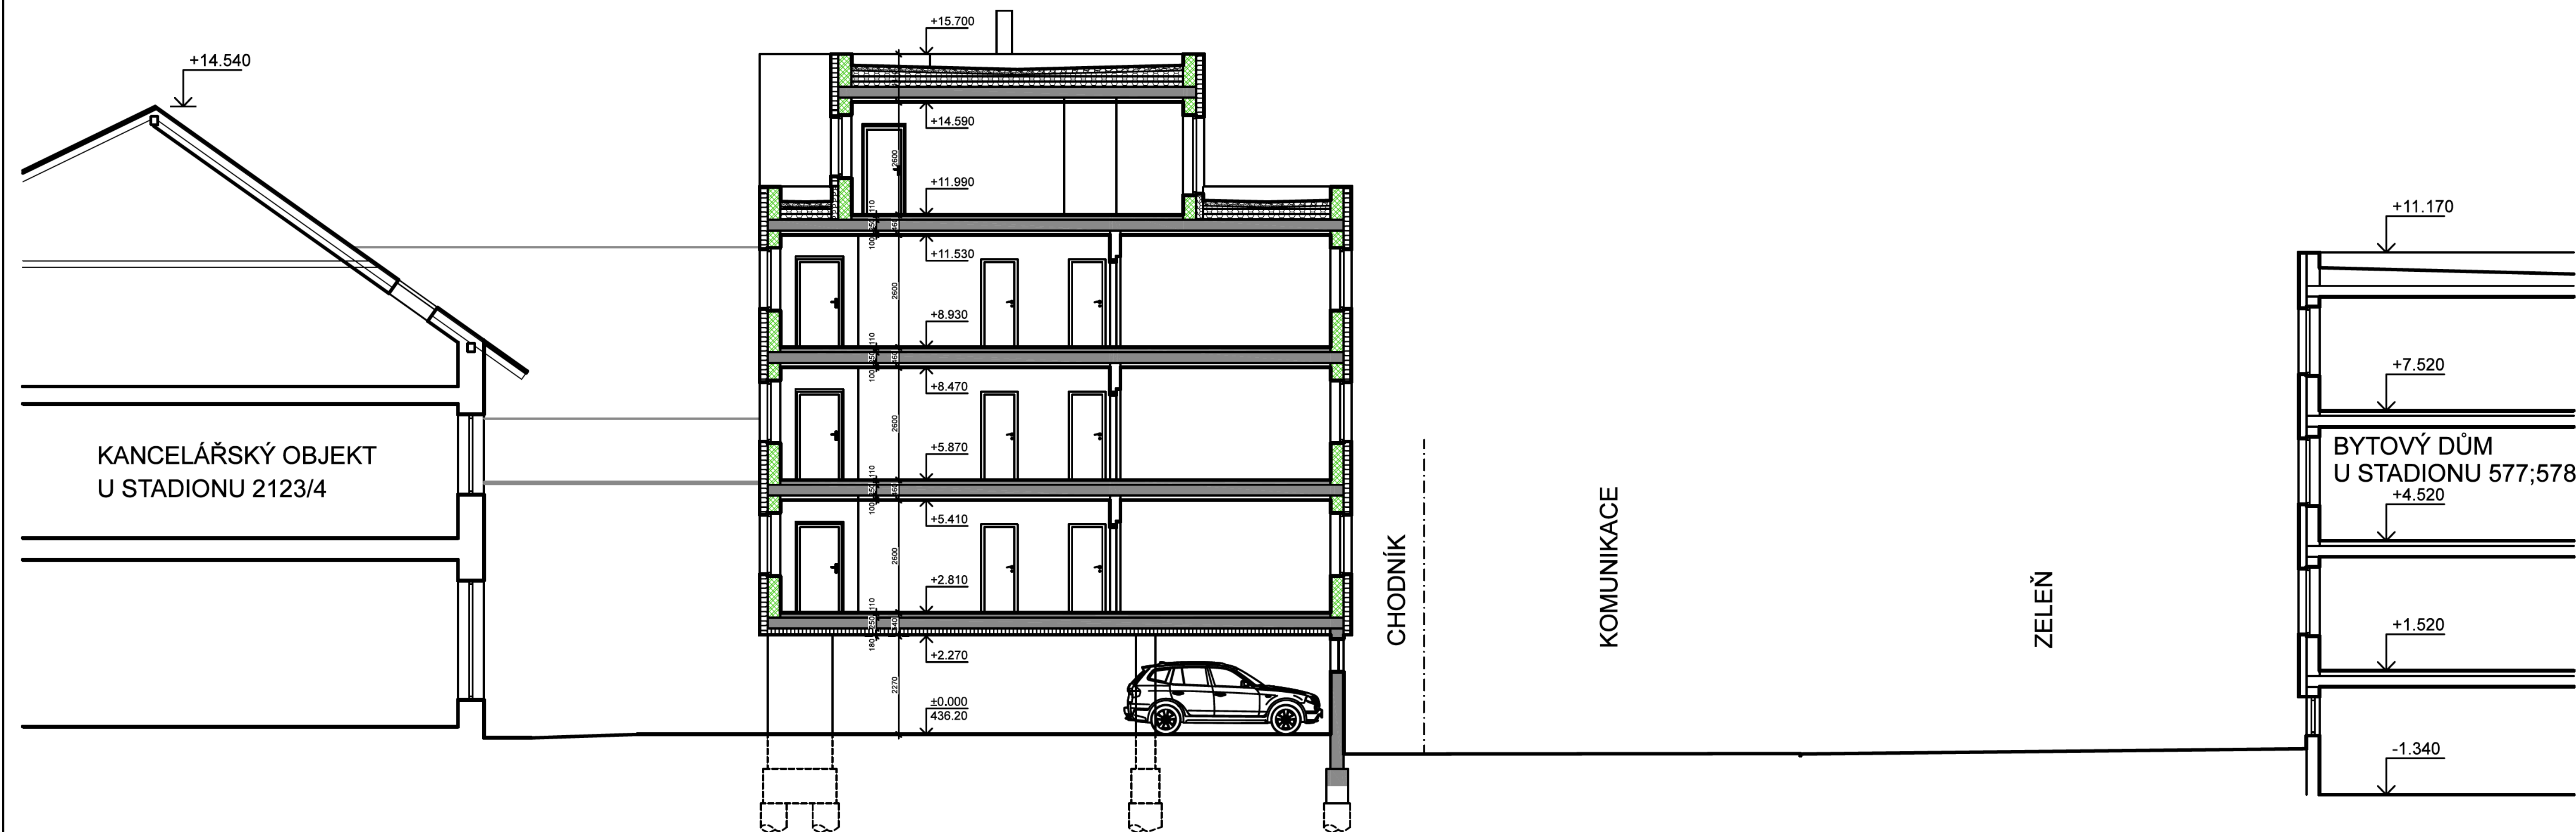


LEGENDA MATERIÁLU


- NOSNÉ ZDIVO Porotherm 30 Profi, P15
- NOSNÉ ZDIVO Porotherm 25 AKU SYM
- ZDIVO Porotherm 19 AKU Profi
- NOSNÉ ZDIVO Z BET. ZTRACENÉHO BEDNĚNÍ
- PŘÍČKY Porotherm 14,5 Profi
- PŘIZDÍVKY Z PÓROBETONU
- PŘÍČKY SENDWIX 4DF-LDE - bez omítky s nátěrem
- ŽB KONSTRUKCE
- KATASTRÁLNÍ HRANICE

±0,000=436,200 m.n.m.


POHLED VÝCHODNÍ

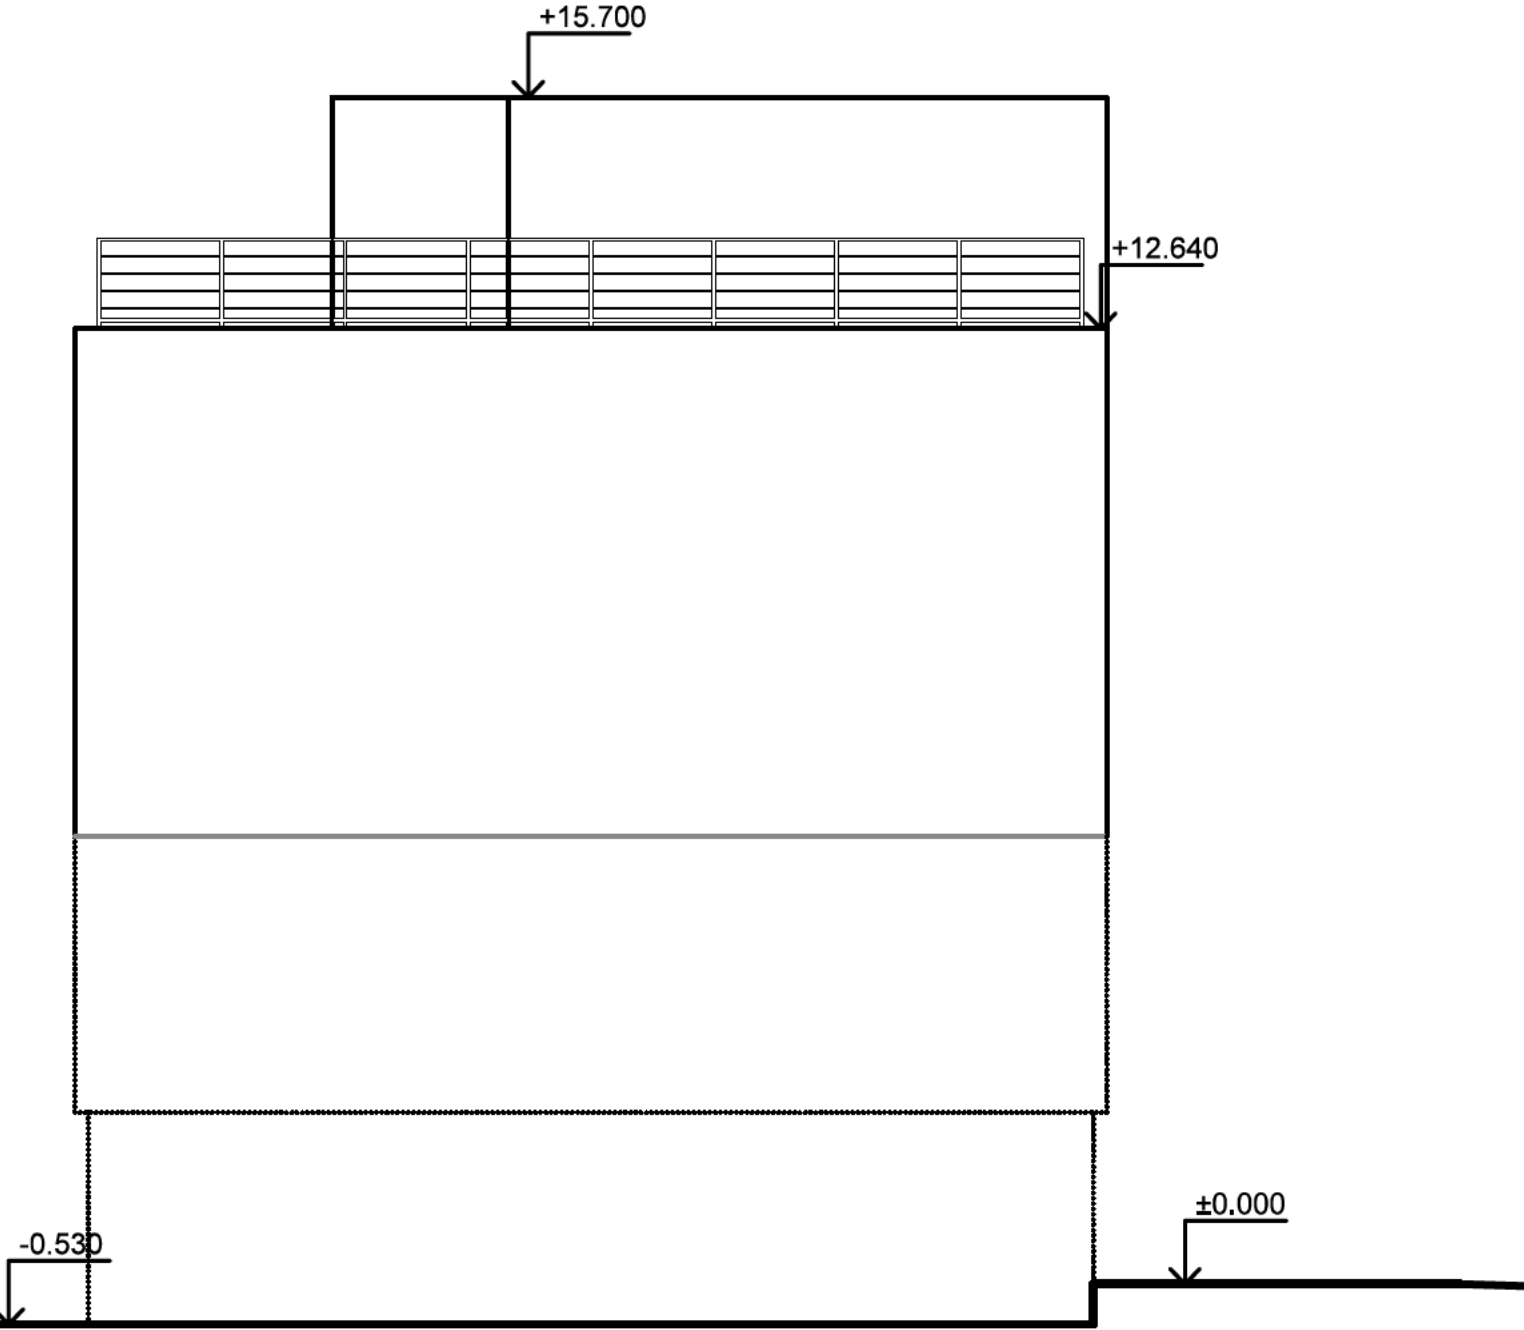


POHLED JIŽNÍ

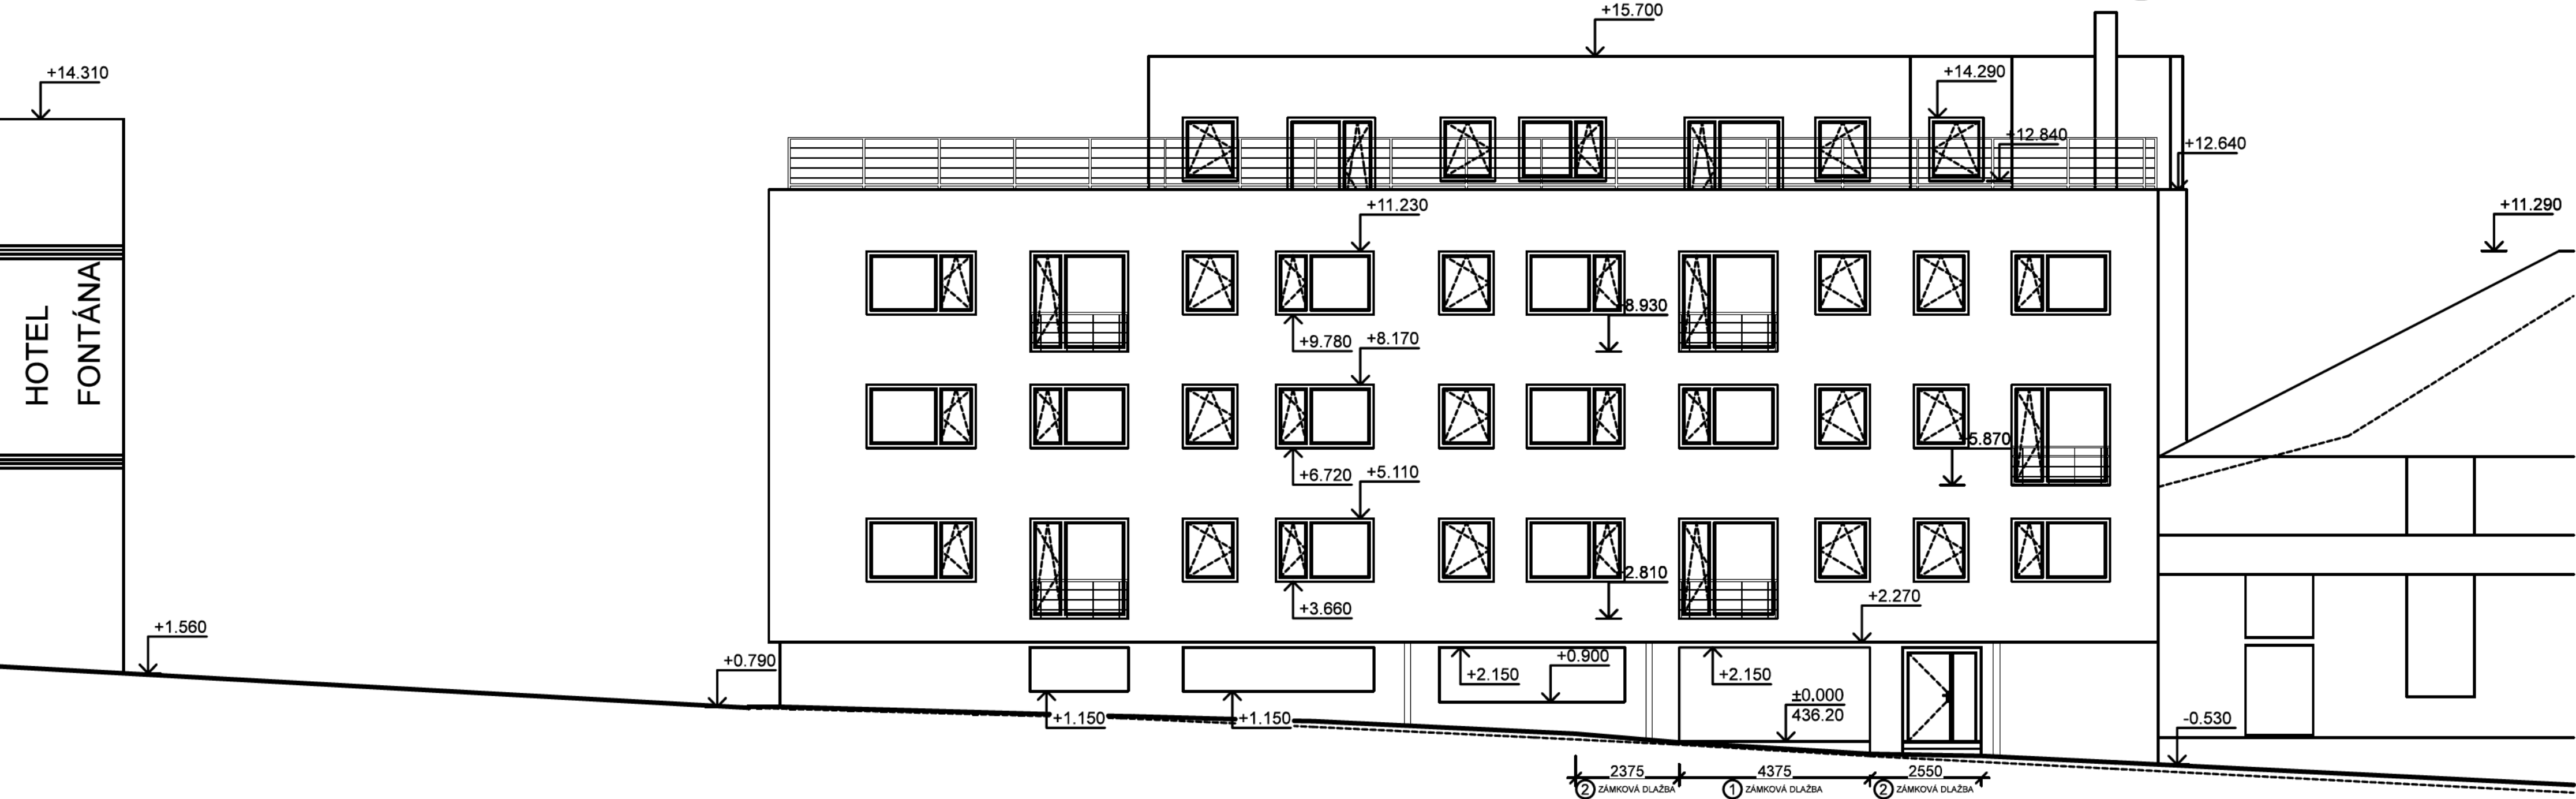

POHLED ZÁPADNÍ

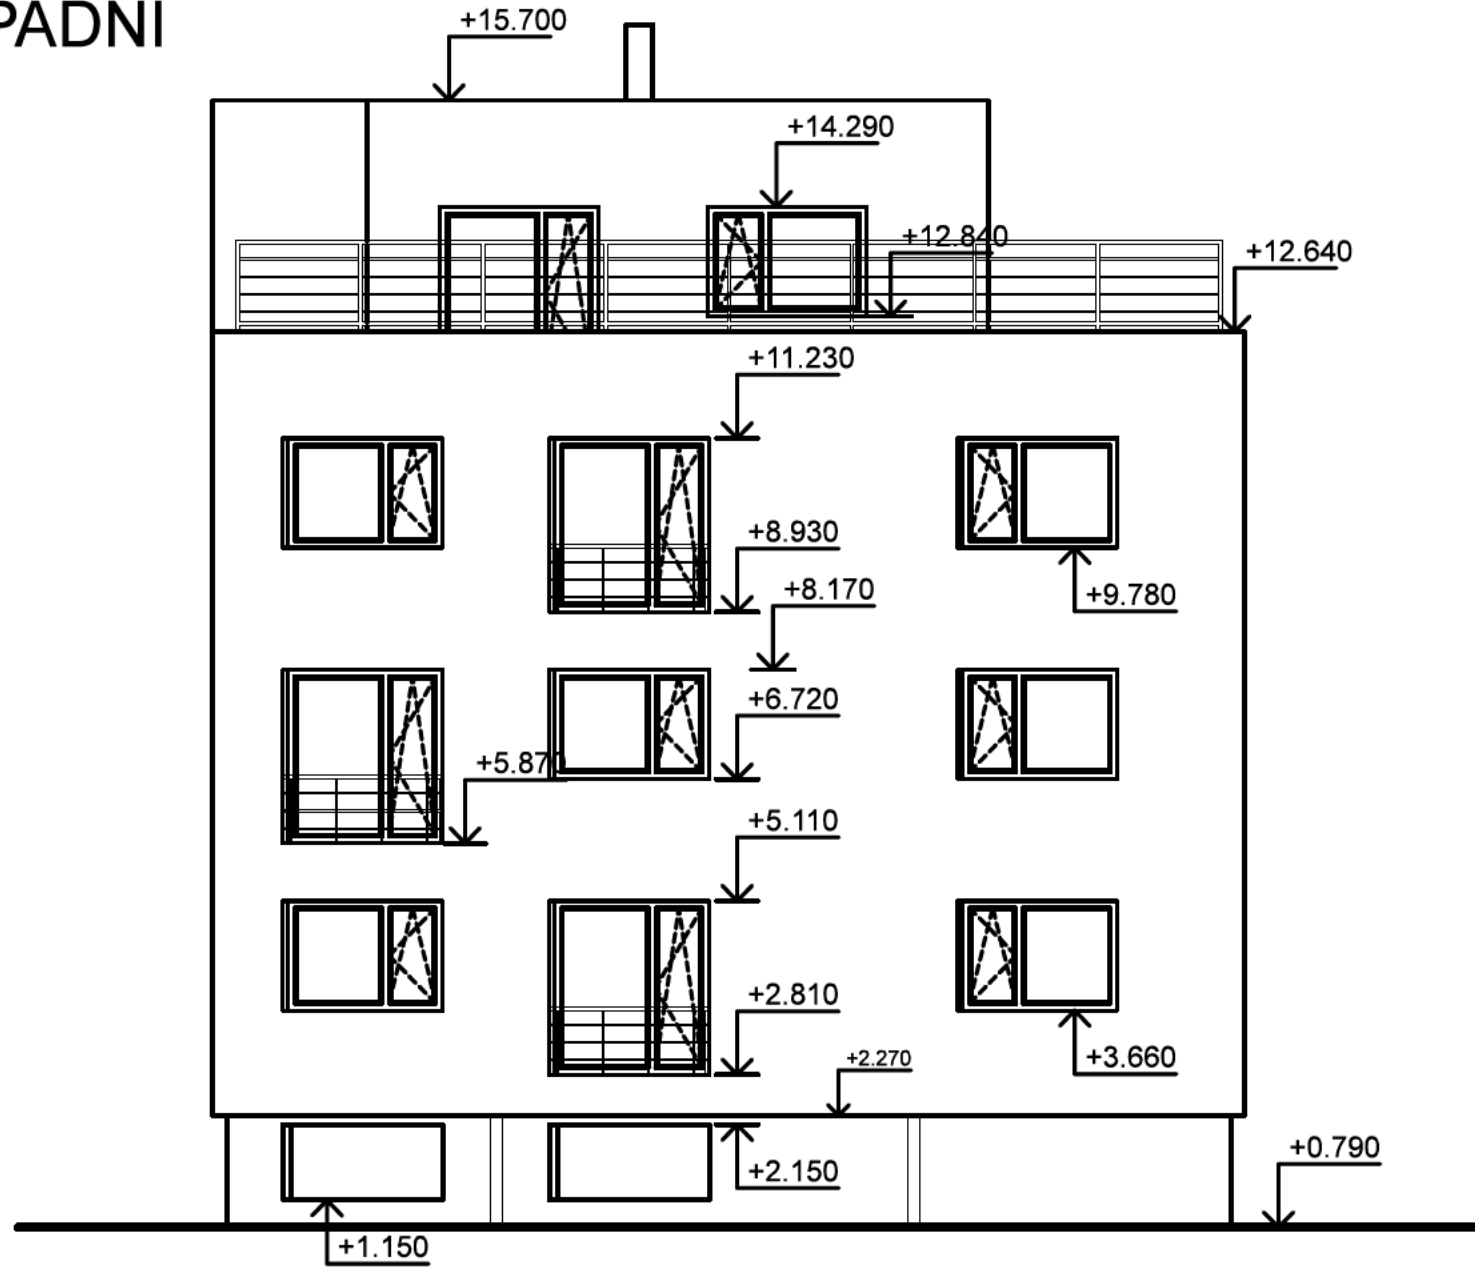

POHLED SEVERNÍ

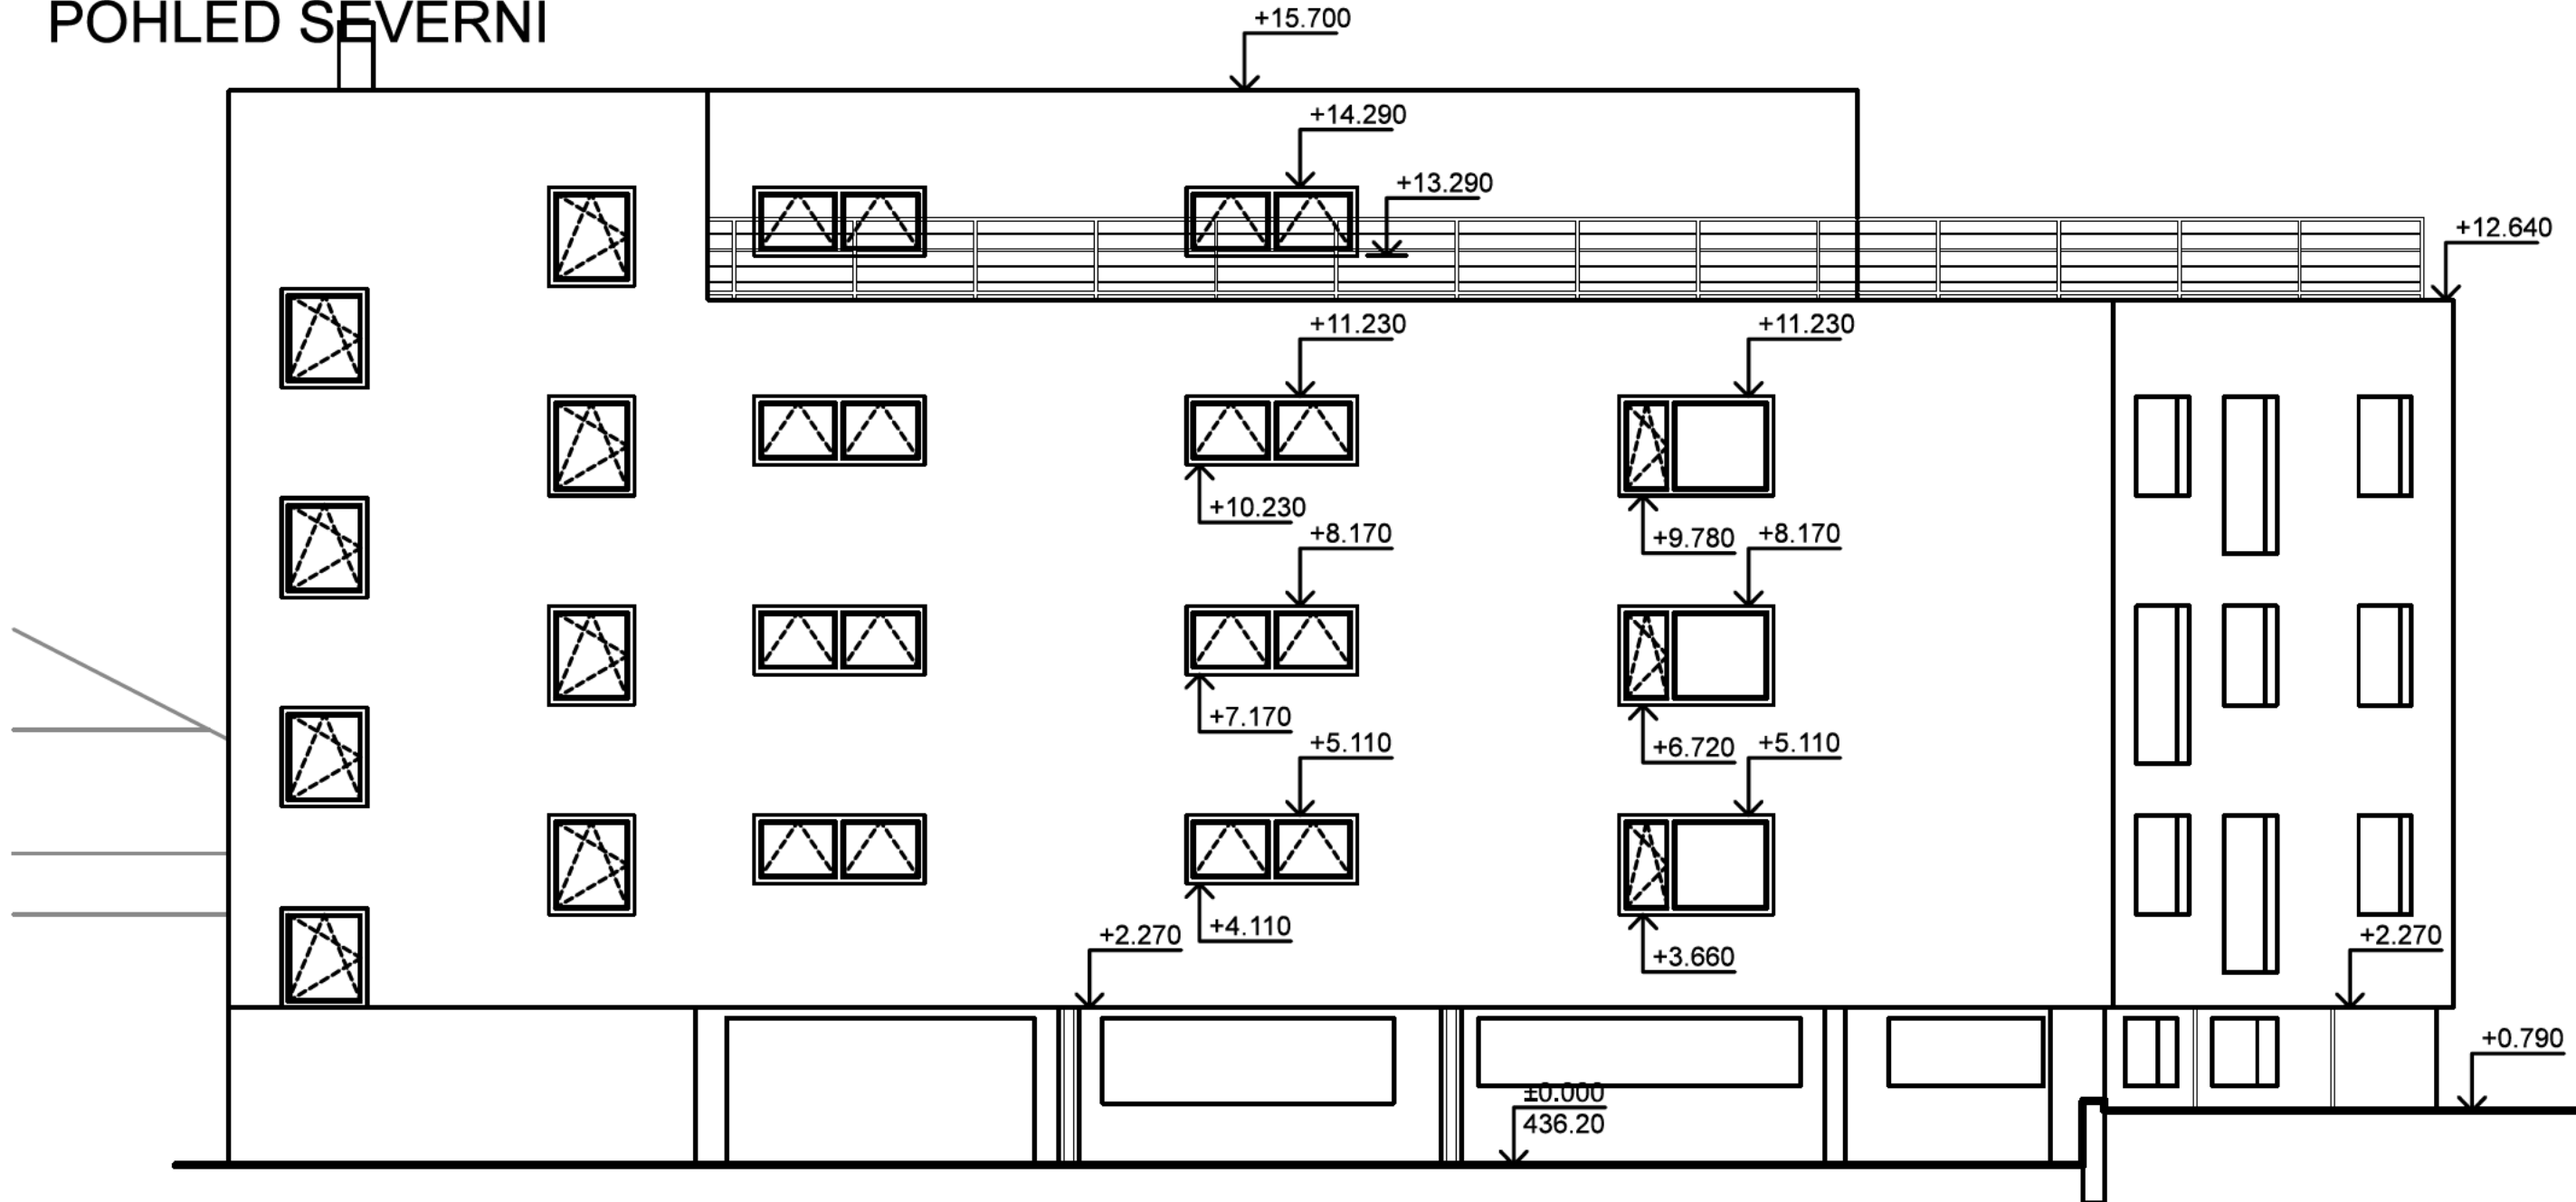

- ① VJEZD V MÍSTĚ CHODNÍKU - BETONOVÁ DLAŽBA (tl. 0,08m)
katalogový list: D2-D-1, TDZ: VI, podloží P III, dle TP170

betonová dlažba - DL	80 mm
lože - drčené kamenivo fr. 4 - 8 - L	40 mm
štěrkodrt' - ŠD (zhutněno na 60MPa)	200 mm
podloží (zhutněno na 30MPa)	
celkem	320 mm


- ② CHODNÍK - BETONOVÁ DLAŽBA (tl. 0,06m)
katalogový list: D2-D-1, TDZ: CH, podloží P III, dle TP170

betonová dlažba - DL	60 mm
lože - drčené kamenivo fr. 4 - 8 - L	30 mm
štěrkodrt' - ŠD (zhutněno na 50MPa)	150 mm
podloží (zhutněno na 30MPa)	
celkem	240 mm

±0,000=436,200 m.n.m.

ŘEZ B-B

ŘEZ B-B; C-C

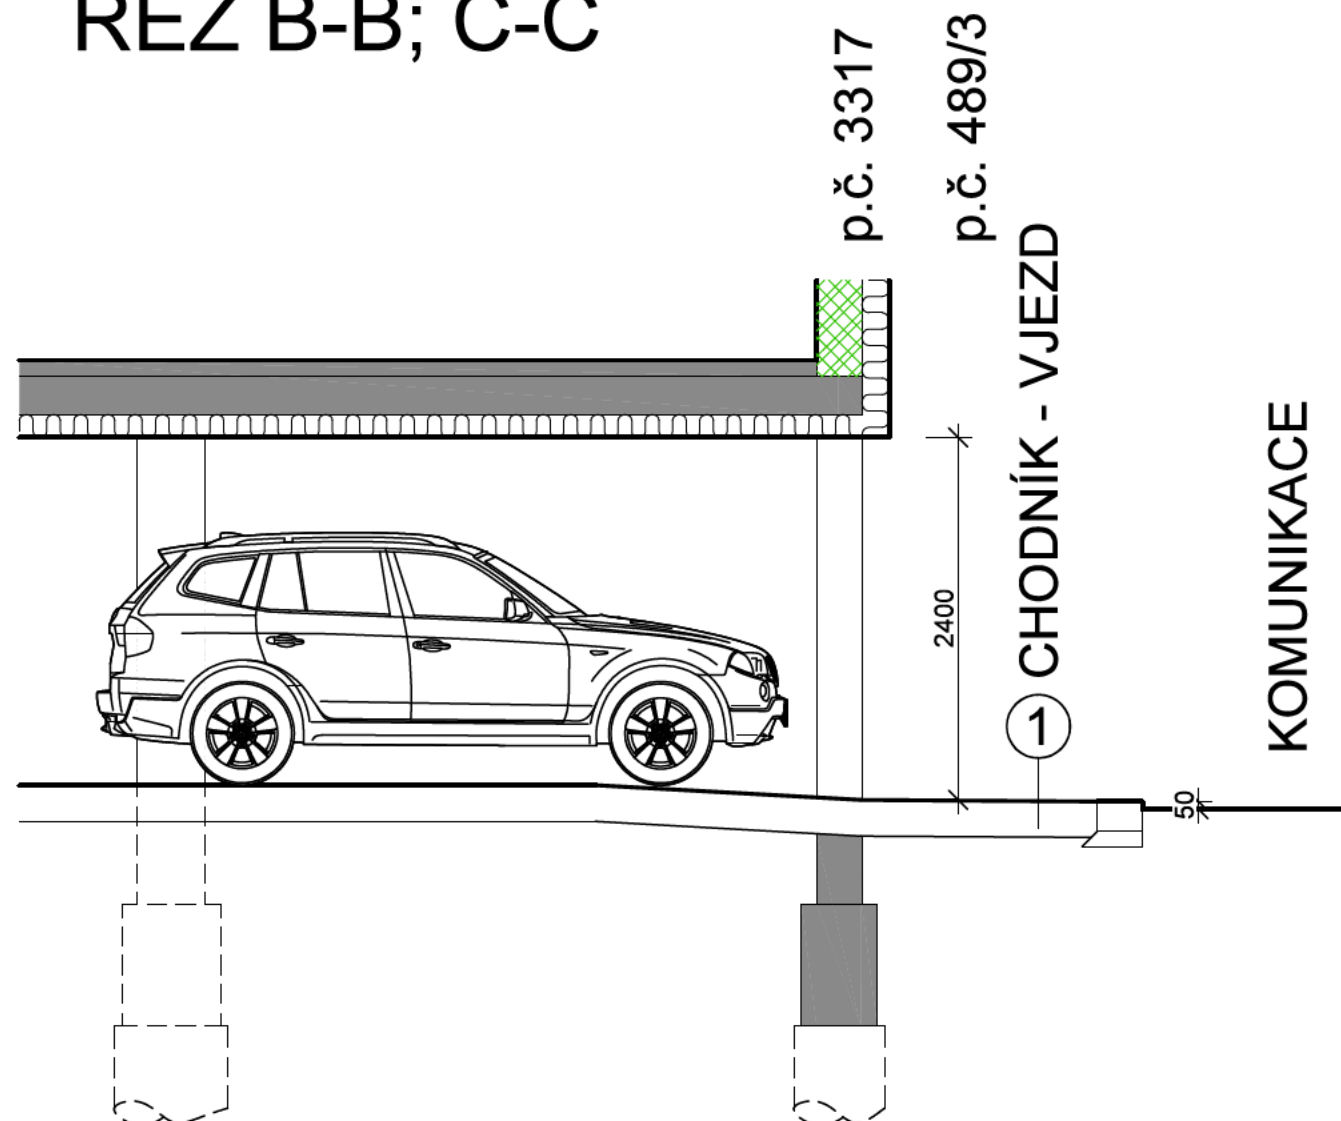

① VJEZD V MÍSTĚ CHODNÍKU - BETONOVÁ DLAŽBA (tl. 0,08m)

katalogový list: D2-D-1, TDZ: VI, podloží P III, dle TP170

betonová dlažba (červená) - DL	80 mm
lože - drcené kamenivo fr. 4 - 8 - L	40 mm
betonová deska	100 mm
šterkodrt' - ŠD (zhuťněno na 60MPa)	200 mm
podloží (zhuťněno na 30MPa)	

celkem 420 mm


② CHODNÍK - BETONOVÁ DLAŽBA (tl. 0,06m)

katalogový list: D2-D-1, TDZ: CH, podloží P III, dle TP170

betonová dlažba - DL	60 mm
lože - drcené kamenivo fr. 4 - 8 - L	30 mm
šterkodrt' - ŠD (zhuťněno na 50MPa)	150 mm
podloží (zhuťněno na 30MPa)	

celkem 240 mm

ŘEZ C-C

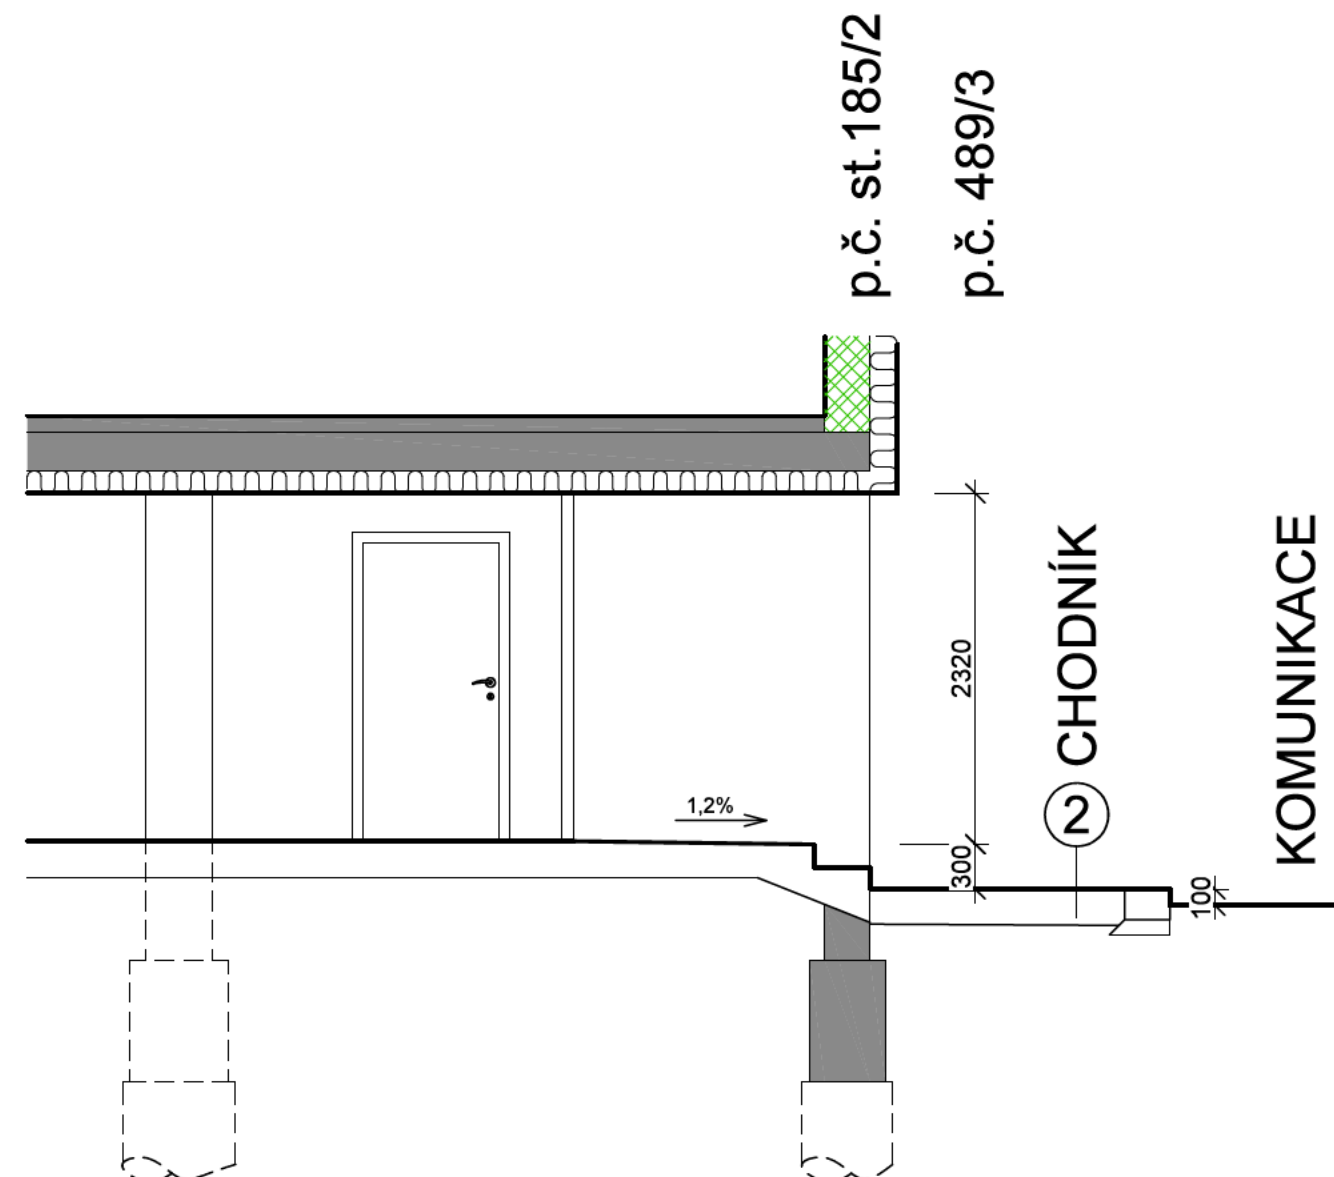

±0,000=436,200 m.n.m.